




www.simpiscinas.com.br

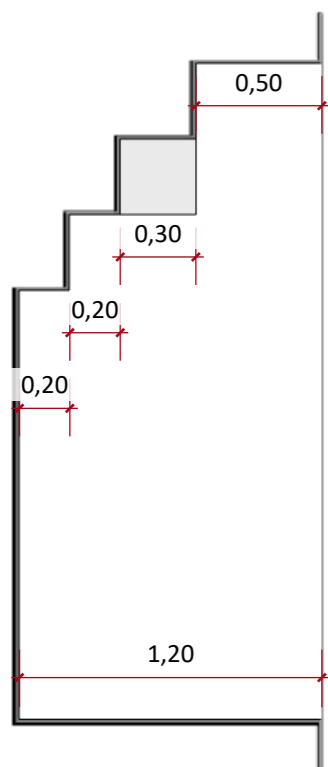


CORTE C-C
ESCALA 1:30

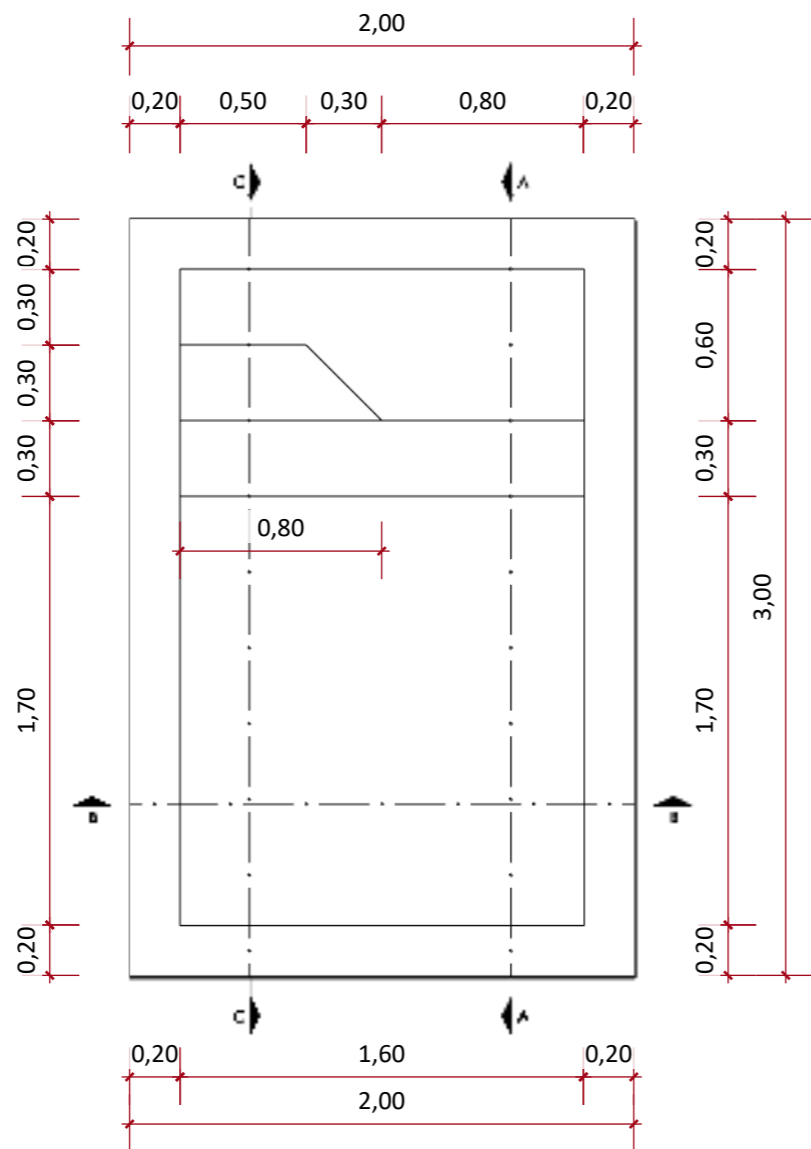


PLANTA BAIXA
ESCALA 1:30

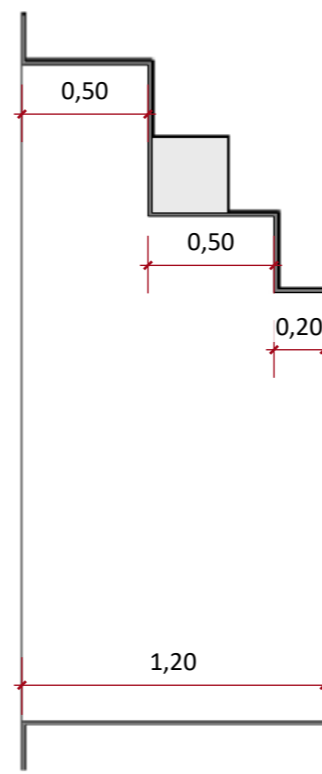


CORTE A-A
ESCALA 1:30

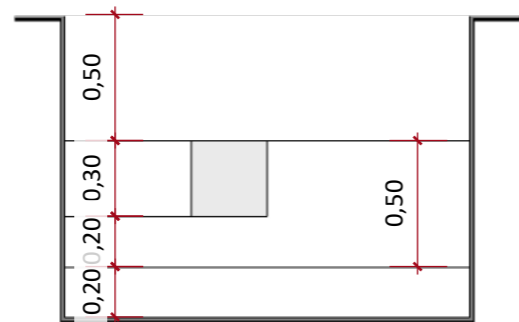

CORTE B-B
ESCALA 1:30

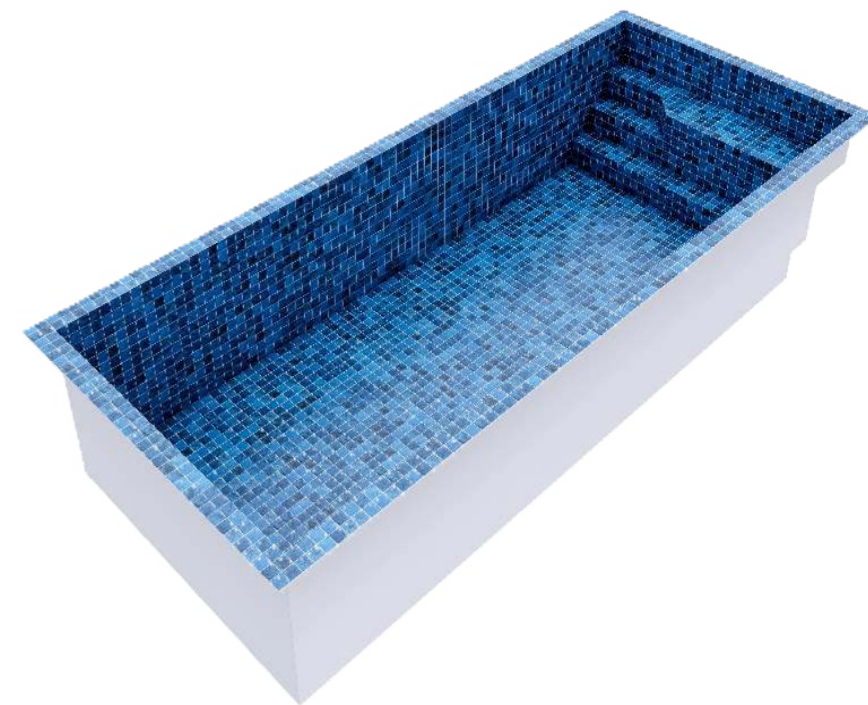

RENDER
ESCALA 1:30

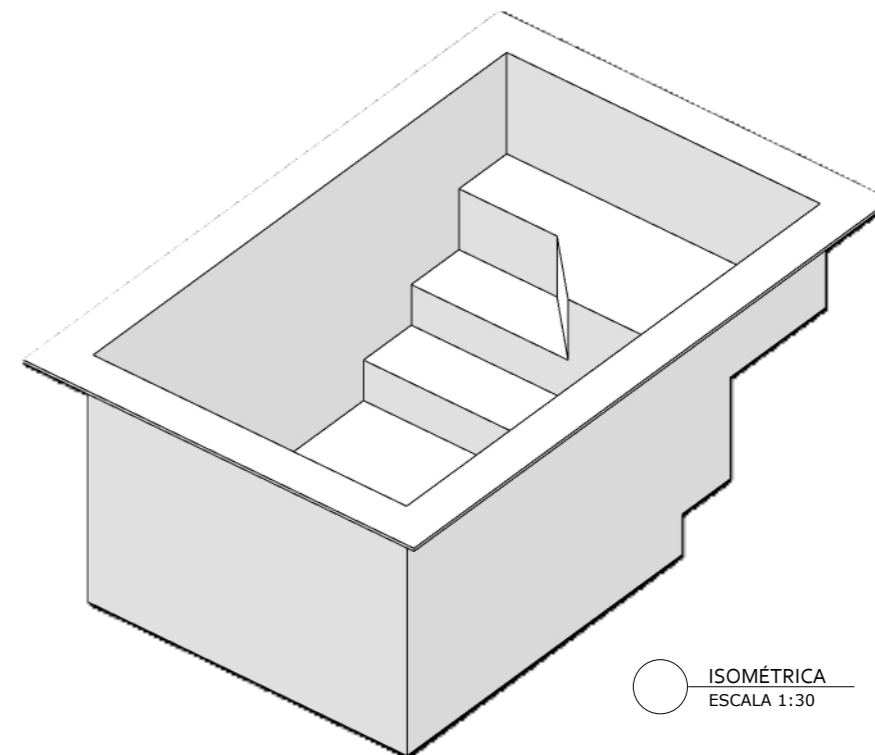

ISOMÉTRICA
ESCALA 1:30



PISCINA GUARUJÁ

FOLHA A3

CLIENTE:

PROJETO:
EDVANA

DESENHO: GUARUJÁ
ESCALA: INDICADAS
ETAPA: 01
DATA: 16/02/2026

* PASTILHA INTERNA SEM BORDA: 13,41m²
* PASTILHA TOTAL: 15,25m²