




[www.simpiscinas.com.br](http://www.simpiscinas.com.br)

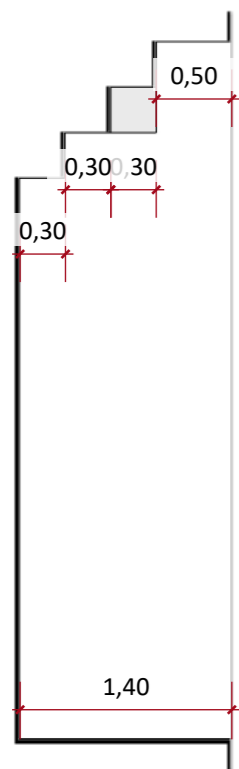


○ CORTE C-C  
ESCALA 1:50

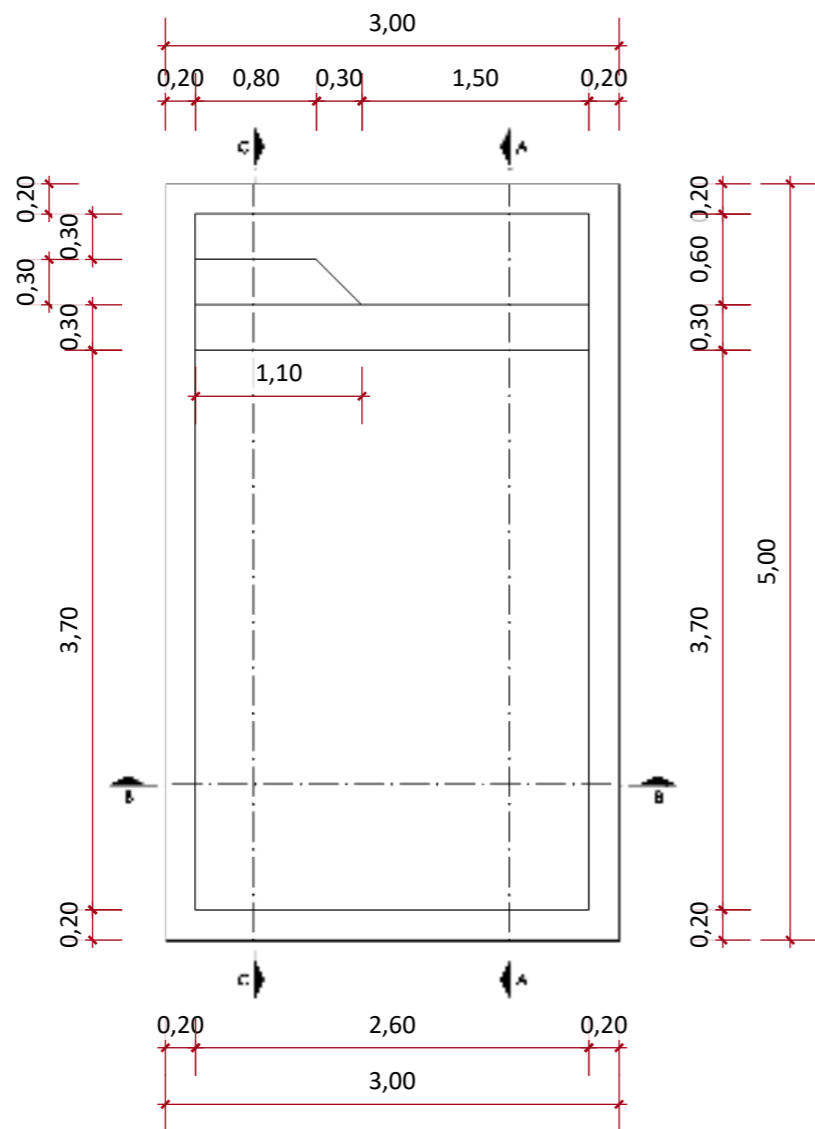


○ PLANTA BAIXA  
ESCALA 1:50

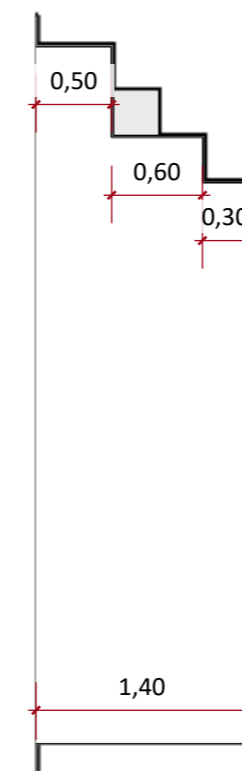


○ CORTE A-A  
ESCALA 1:50

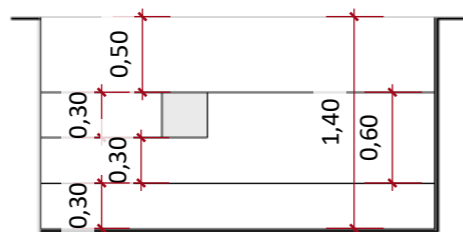

○ CORTE B-B  
ESCALA 1:50

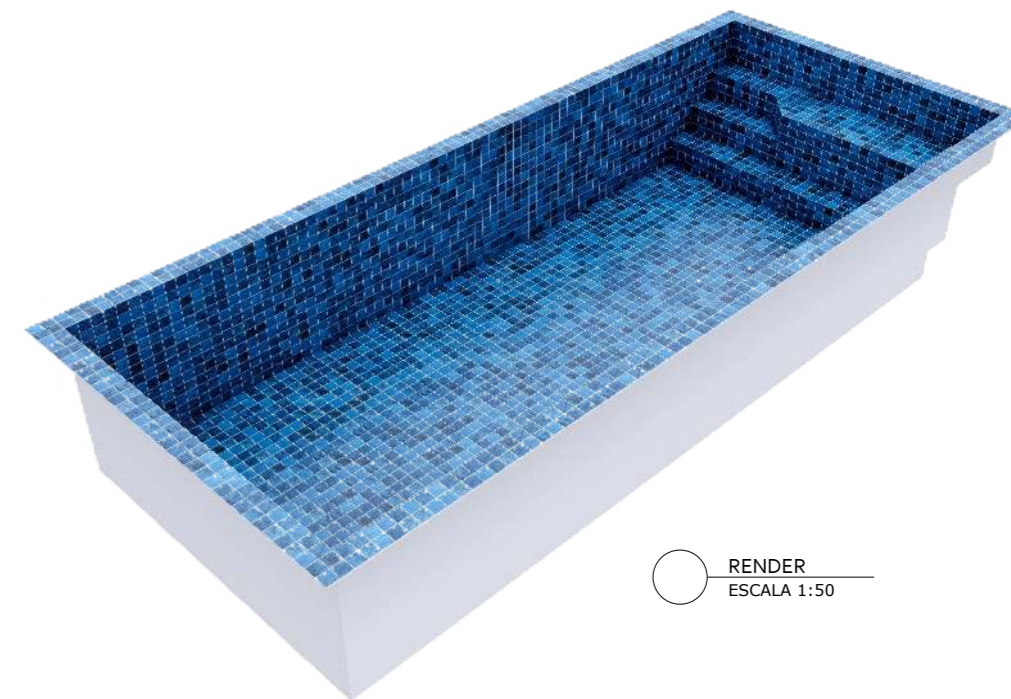

○ RENDER  
ESCALA 1:50

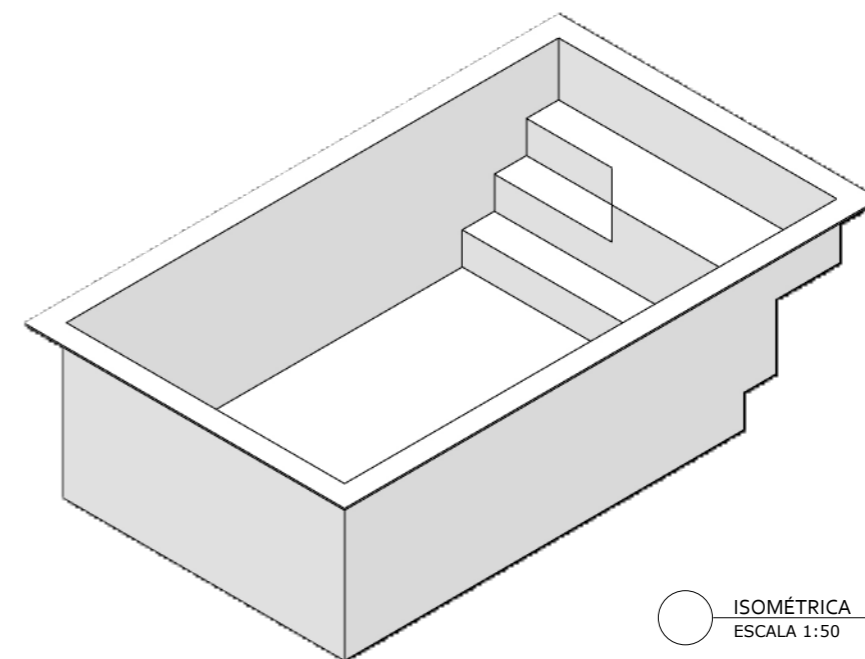

○ ISOMÉTRICA  
ESCALA 1:50



PISCINA GUARUJÁ

FOLHA A3

CLIENTE:

PROJETO:  
EDVANA

DESENHO: GUARUJÁ  
ESCALA: INDICADAS  
ETAPA: 01  
DATA: 16/02/2026

\* PASTILHA INTERNA SEM BORDA: 30,99m<sup>2</sup>  
\* PASTILHA TOTAL: 34,03m<sup>2</sup>