


www.simpiscinas.com.br




○ CORTE C-C
ESCALA 1:50

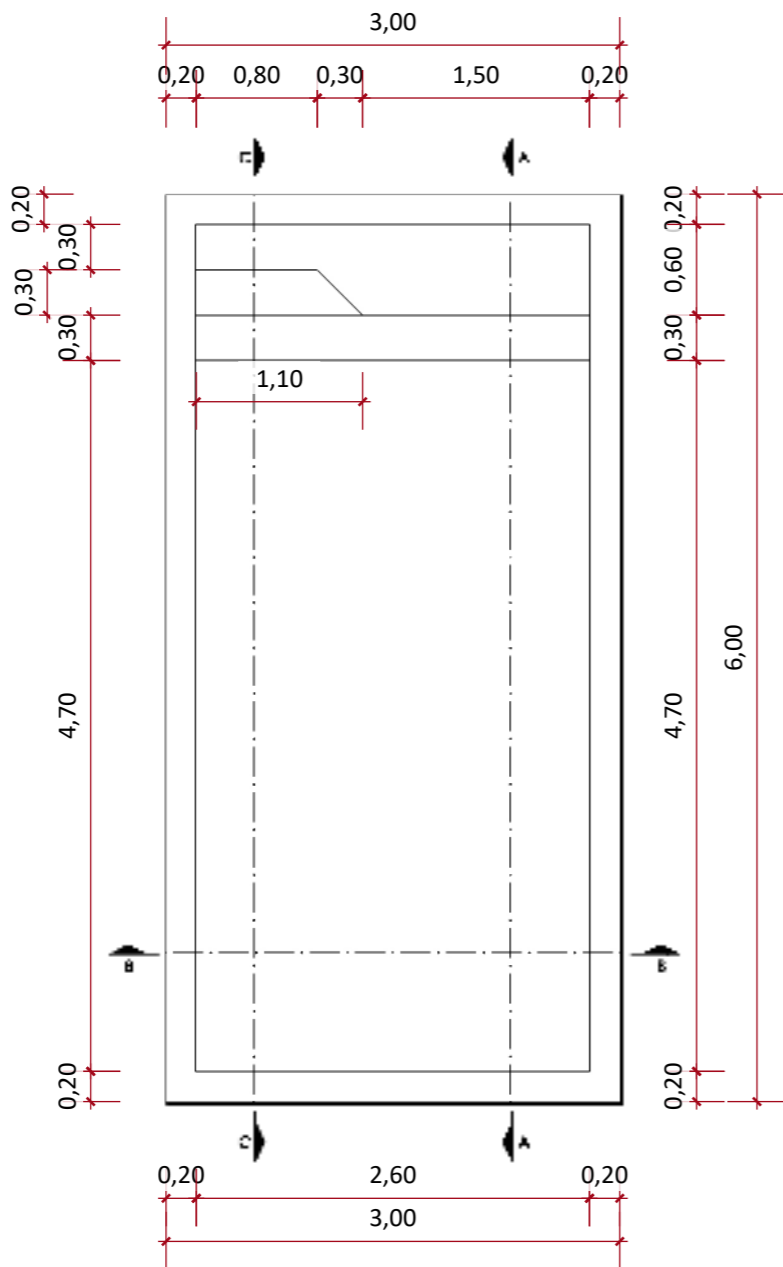


○ PLANTA BAIXA
ESCALA 1:50




○ CORTE A-A
ESCALA 1:50

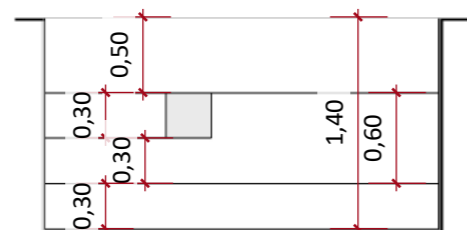

○ CORTE B-B
ESCALA 1:50

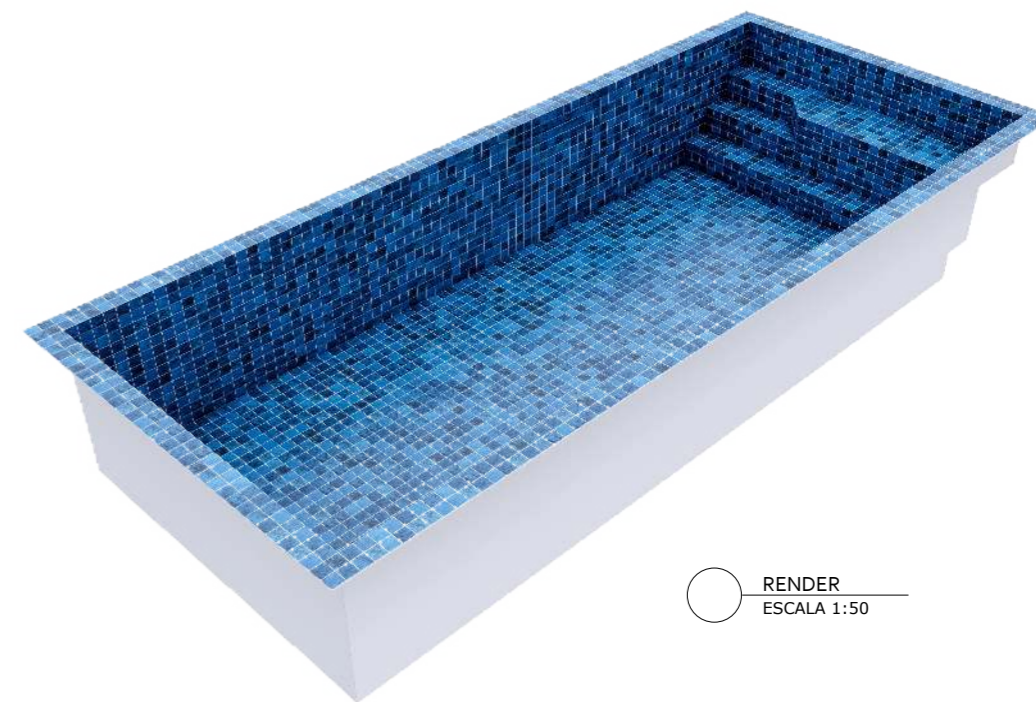

○ RENDER
ESCALA 1:50

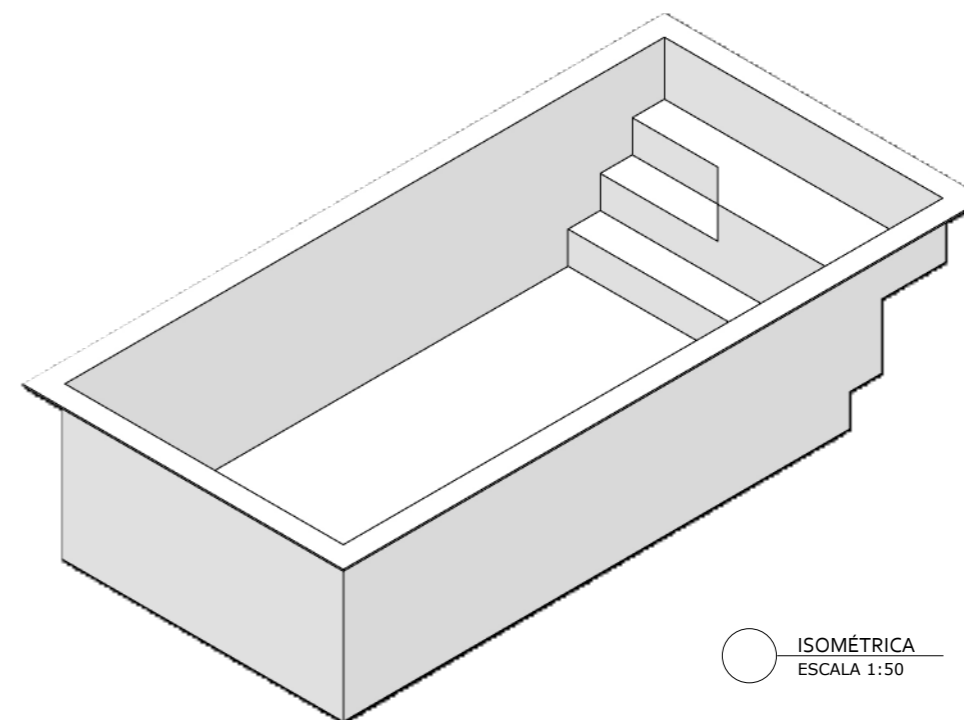

○ ISOMÉTRICA
ESCALA 1:50



PISCINA GUARUJÁ

FOLHA A3

CLIENTE:

PROJETO:
EDVANA

DESENHO: GUARUJÁ
ESCALA: INDICADAS
ETAPA: 01
DATA: 16/02/2026

* PASTILHA INTERNA SEM BORDA: 36,39m²
* PASTILHA TOTAL: 39,83m²