




www.simpiscinas.com.br

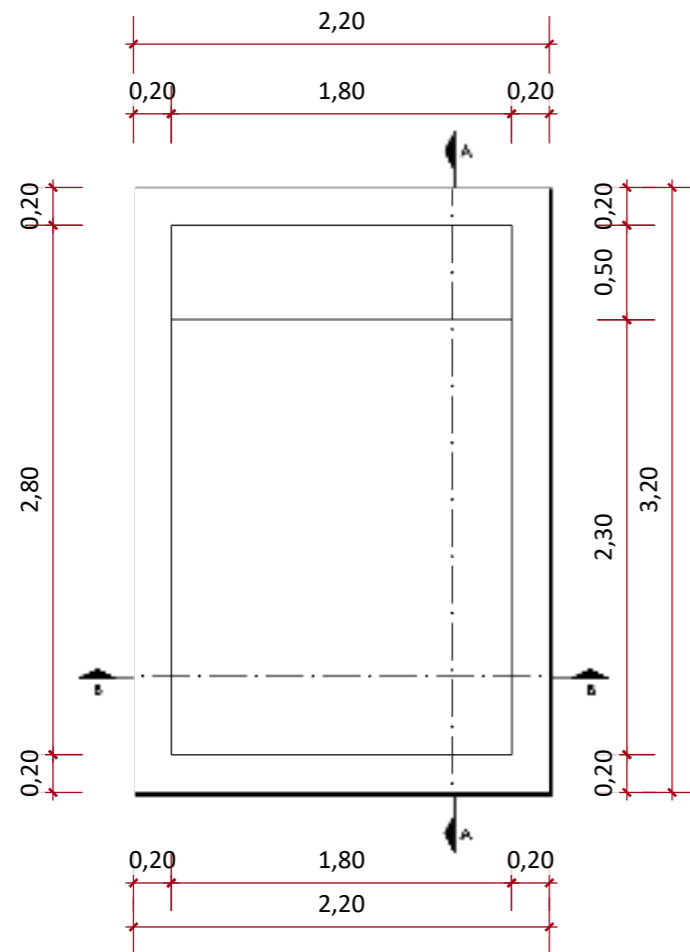


PLANTA BAIXA
ESCALA 1:40

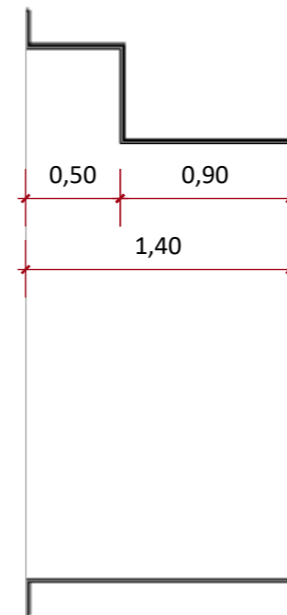


CORTE A-A
ESCALA 1:40

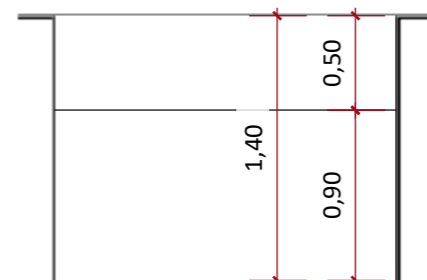

CORTE B-B
ESCALA 1:40

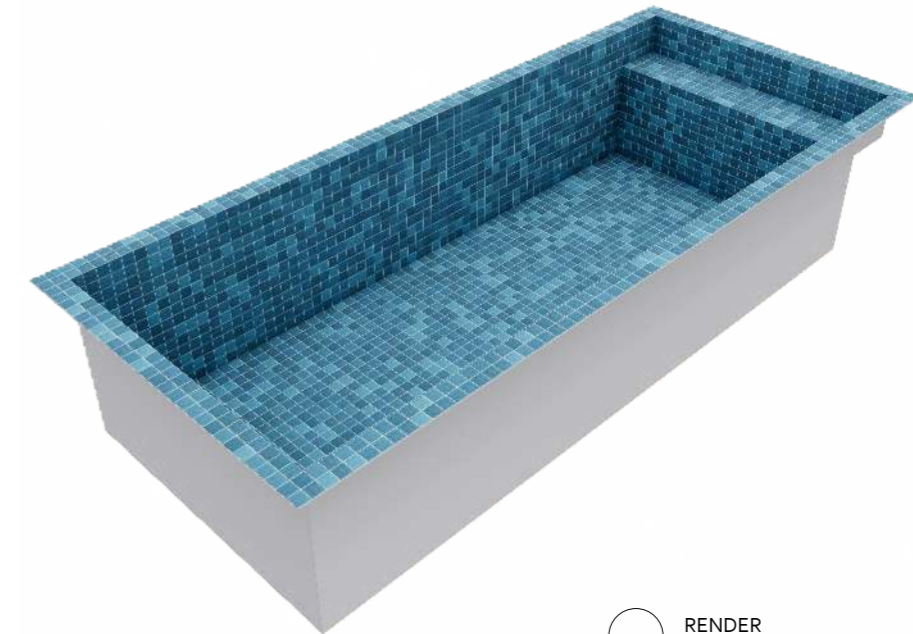

RENDER
ESCALA 1:40

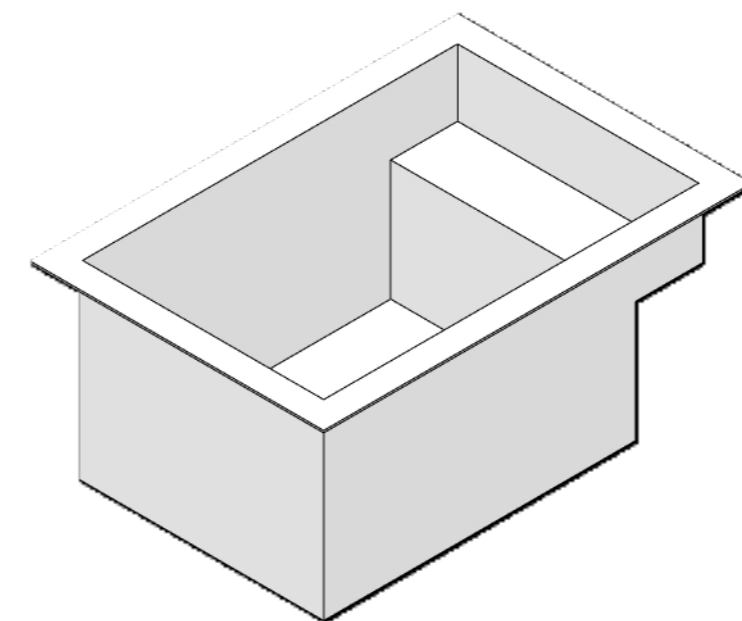

ISOMÉTRICA
ESCALA 1:40



PISCINA GUAECÁ

FOLHA A3

CLIENTE:

PROJETO:
EDVANA

DESENHO: GUAECÁ
ESCALA: INDICADAS
ETAPA: 01
DATA: 24/02/2026

* PASTILHA INTERNA SEM BORDA: 17,02m²
* PASTILHA TOTAL: 19,02m²