



OBS: POR CONTA DO PAGINAMENTO CERÂMICO PEQUENAS VARIAÇÕES DE MEDIDAS PODEM OCORRER SEM AVISO PRÉVIO.


www.simpiscinas.com.br

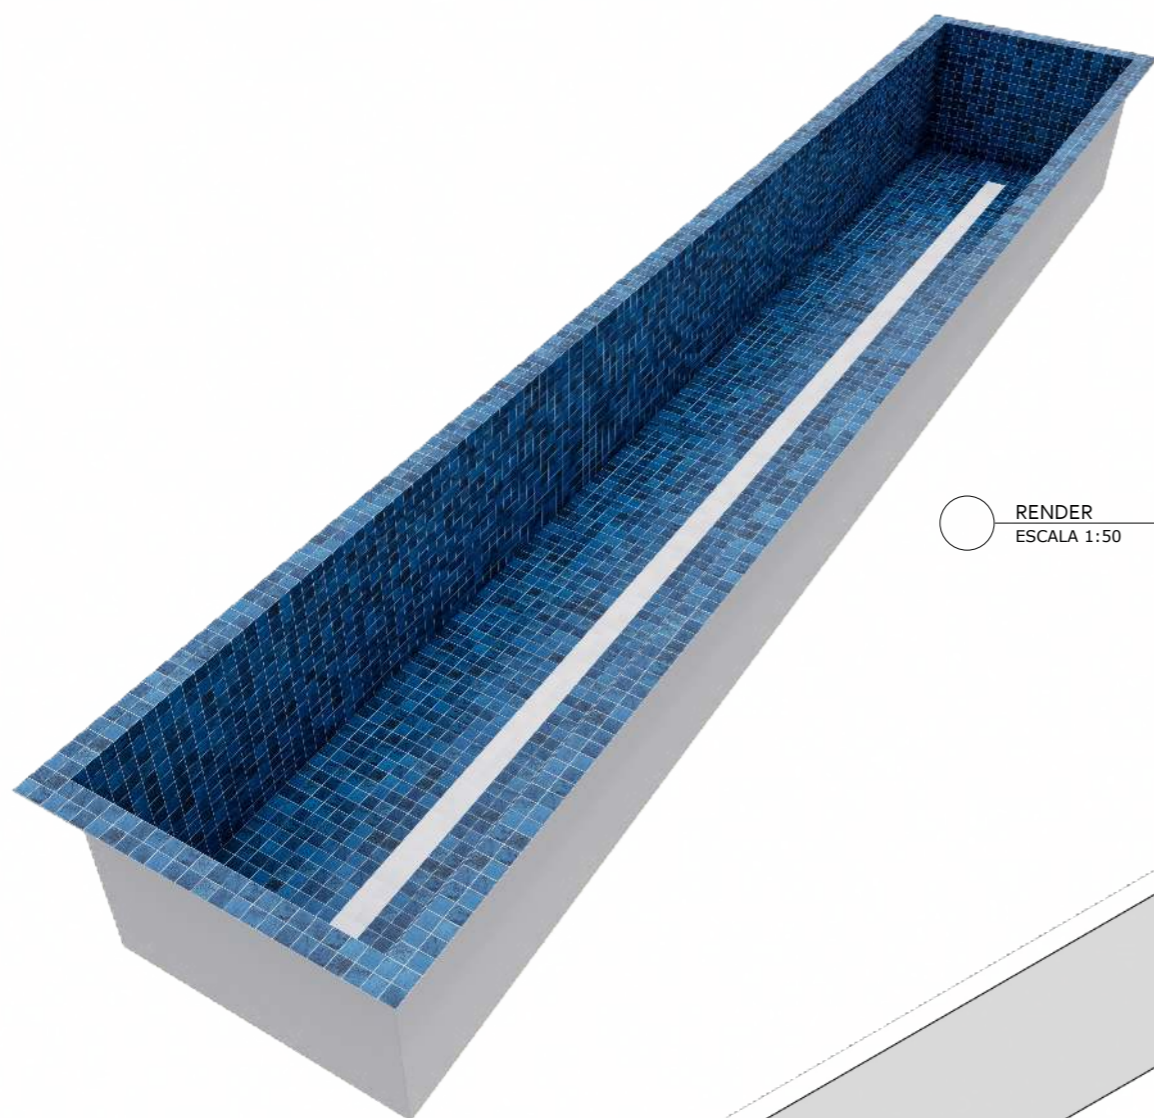


○ RENDER
ESCALA 1:50

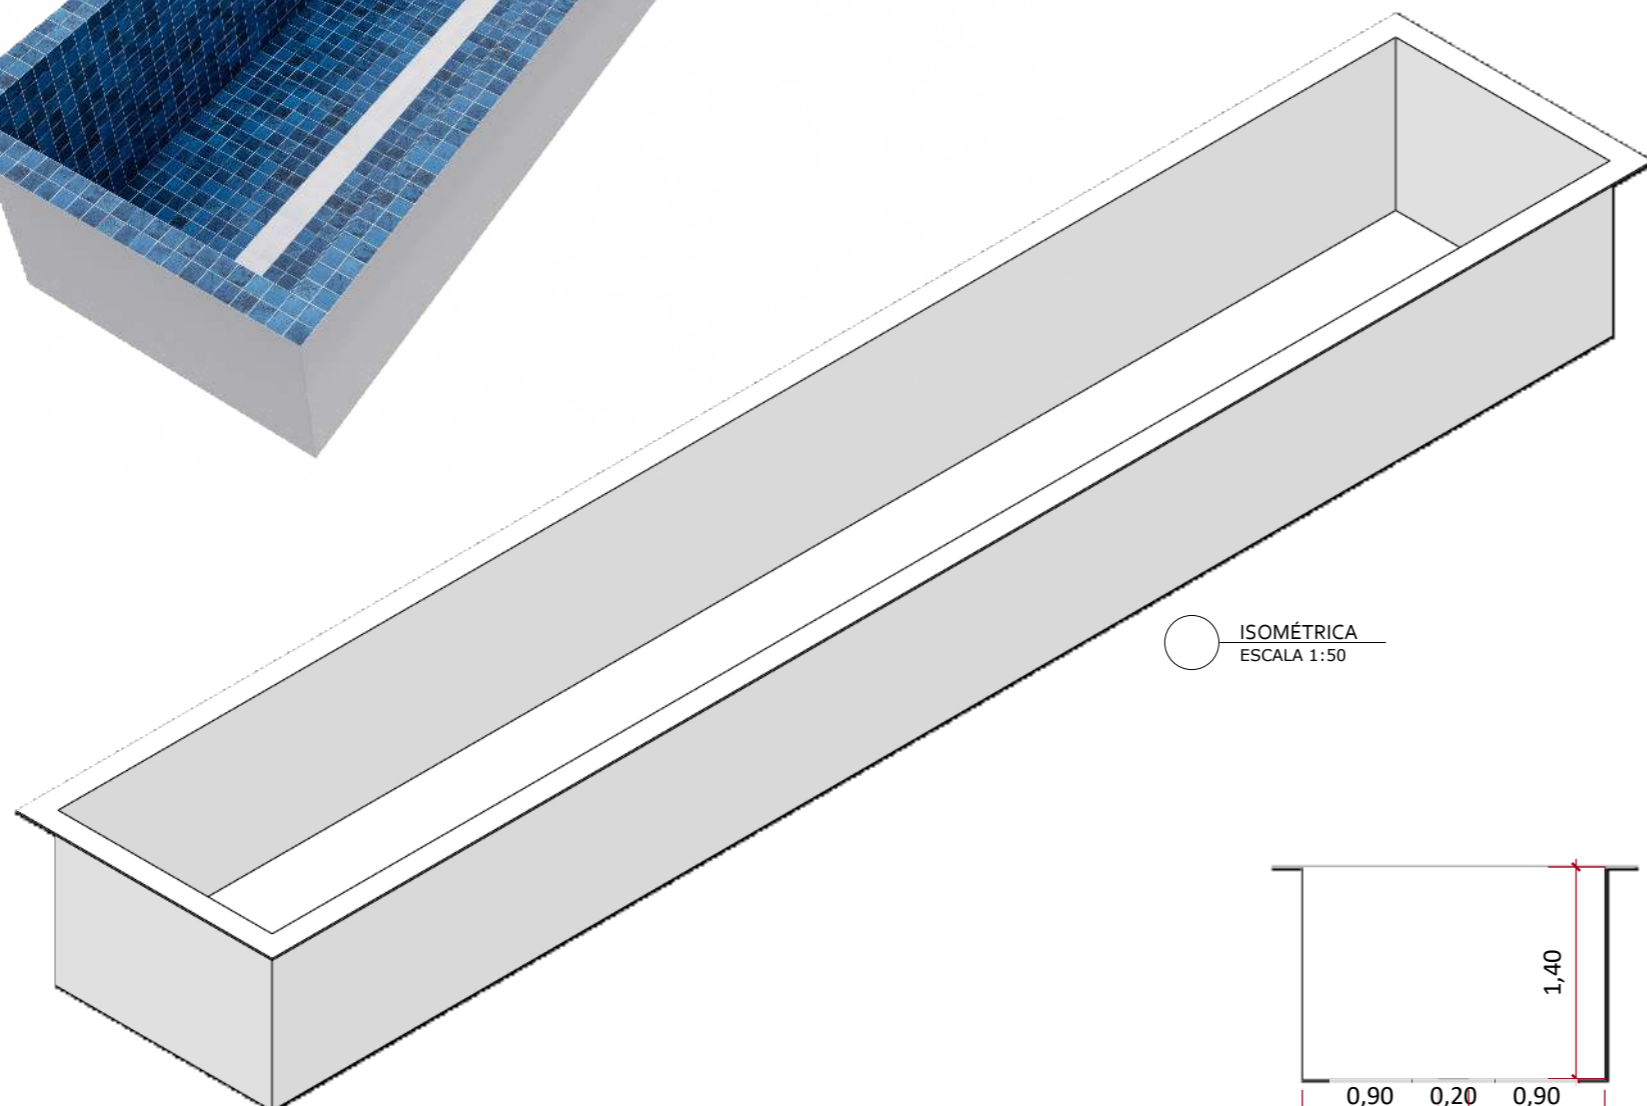


○ ISOMÉTRICA
ESCALA 1:50

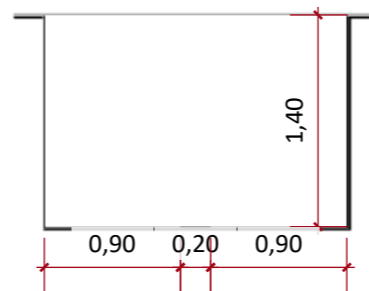

○ CORTE B-B
ESCALA 1:50

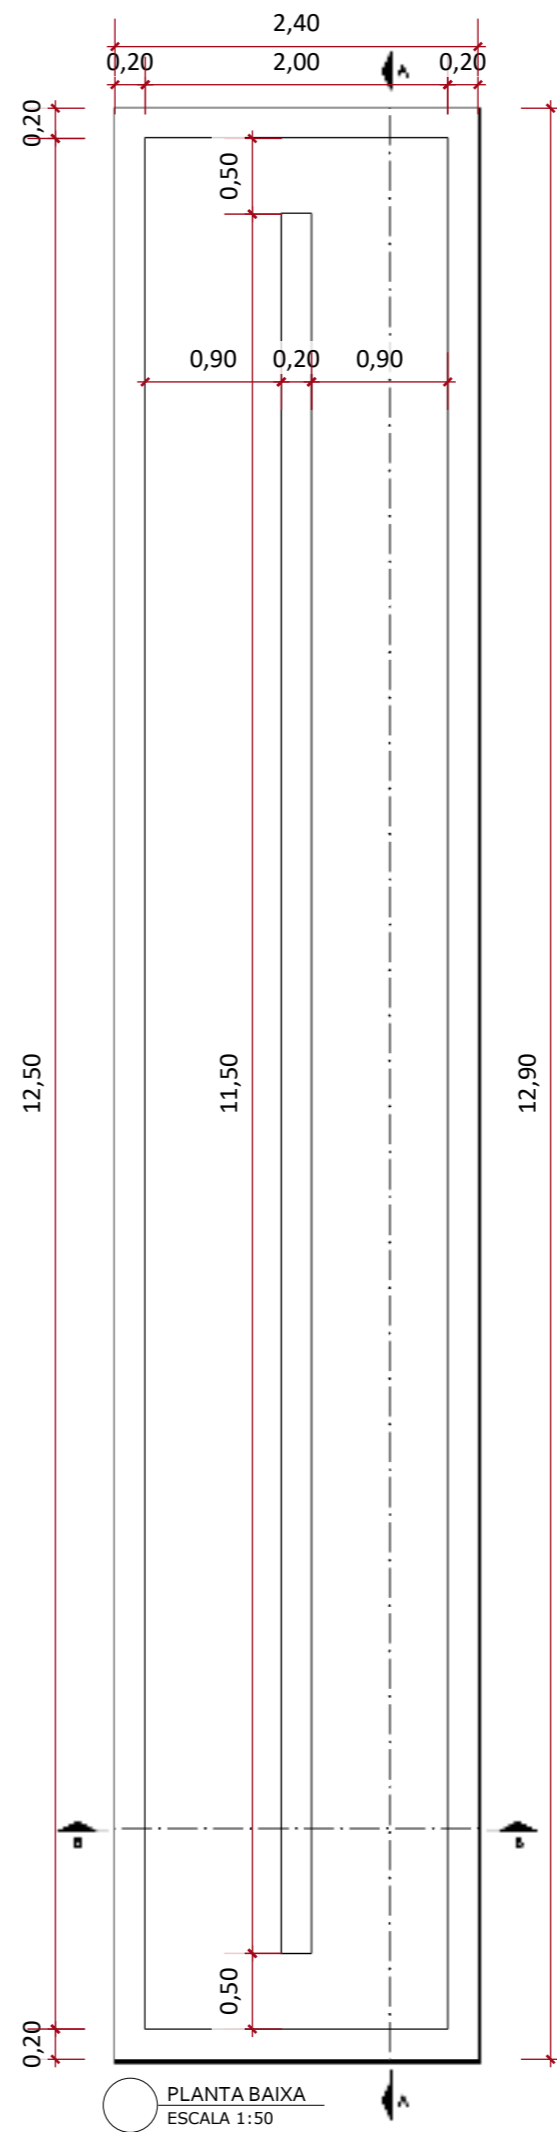

○ PLANTA BAIXA
ESCALA 1:50

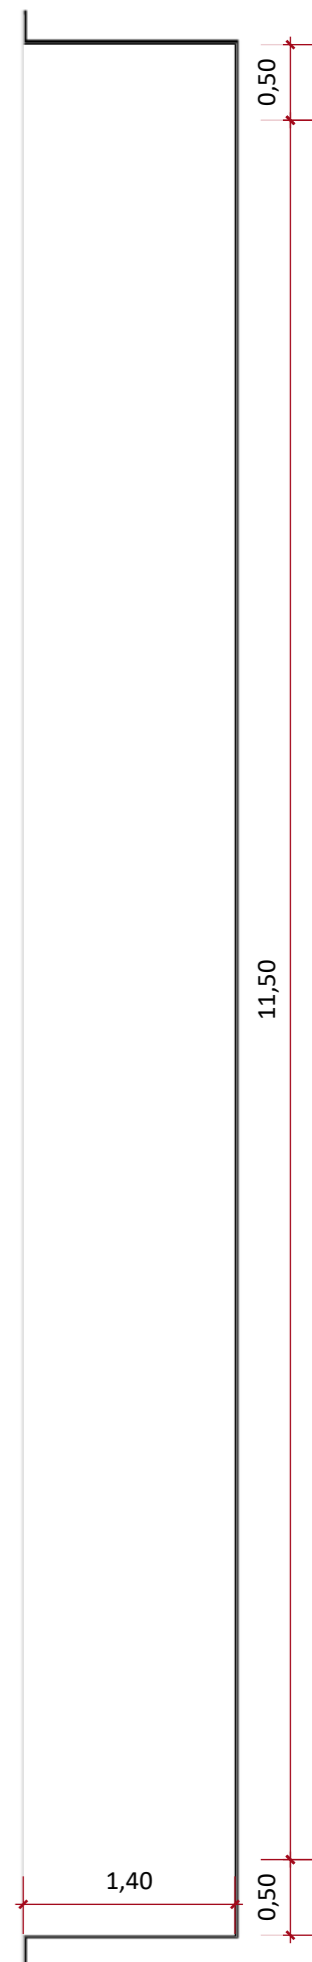

○ CORTE A-A
ESCALA 1:50



PISCINA RAIA

FOLHA A3

CLIENTE:

PROJETO:
EDVANA

DESENHO: RAIA
ESCALA: INDICADAS
ETAPA: 01
DATA: 05/03/2026

- * PASTILHA INTERNA SEM BORDA: 65,60m²
- * PASTILHA TOTAL COM BORDA: 71,56m²
- * PASTILHA INTERNA RAIA: 2,30m²