



www.simpiscinas.com.br

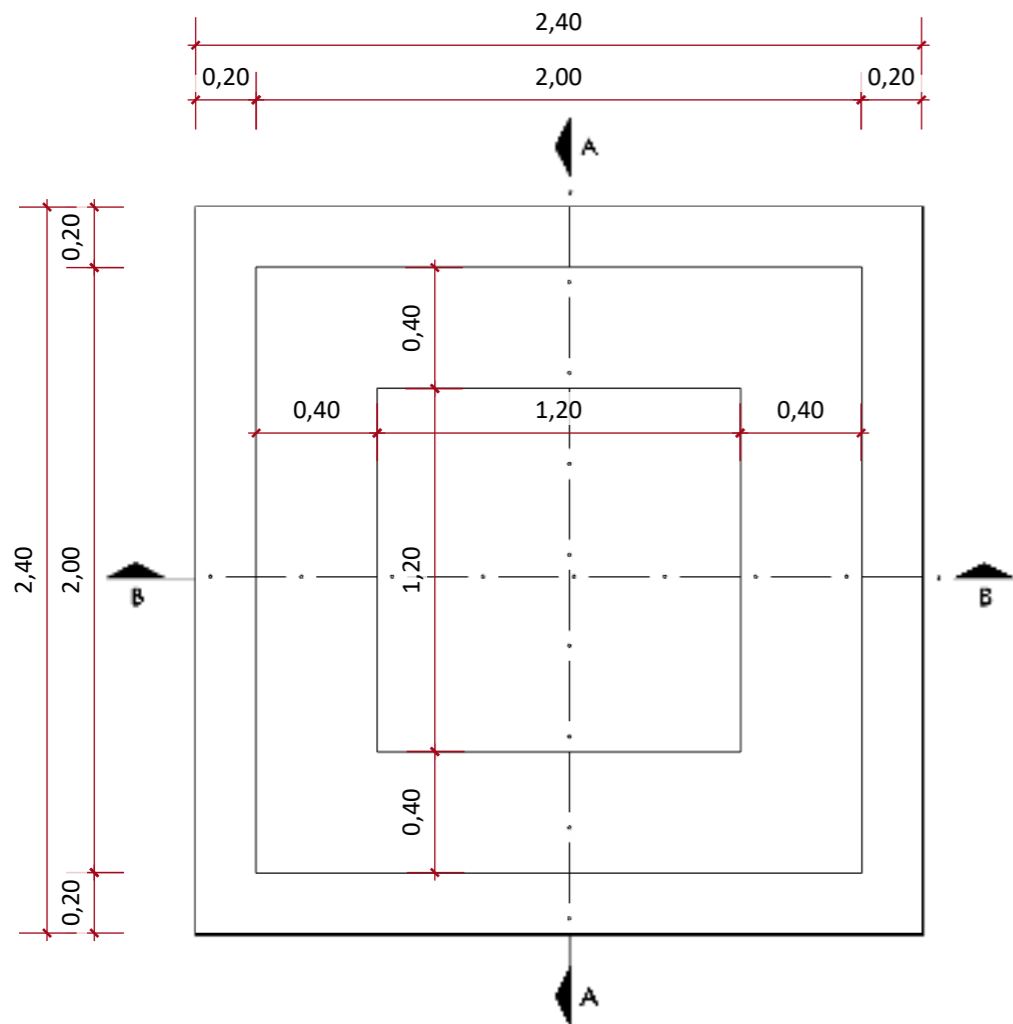


PLANTA BAIXA
ESCALA 1:50

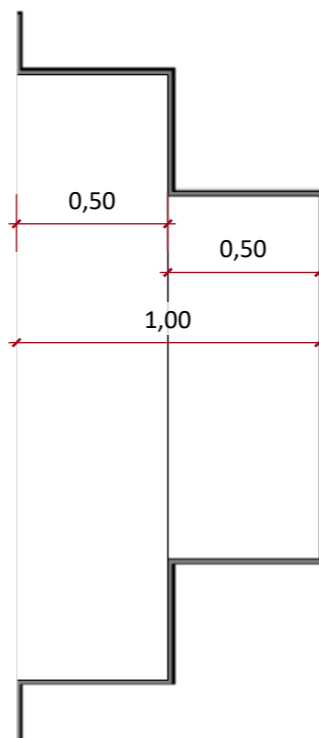


CORTE A-A
ESCALA 1:50



CORTE B-B
ESCALA 1:50

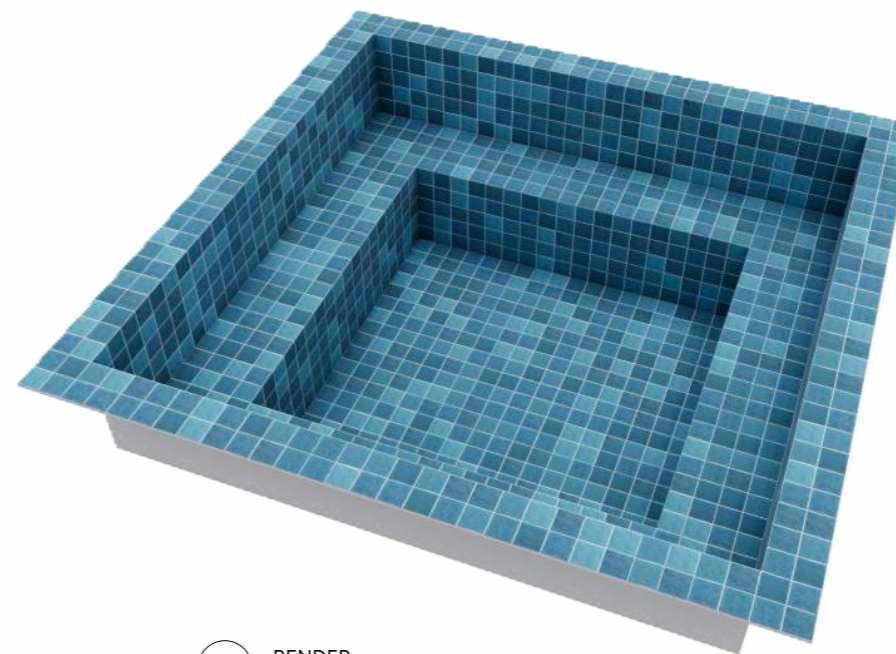

RENDER
ESCALA 1:50

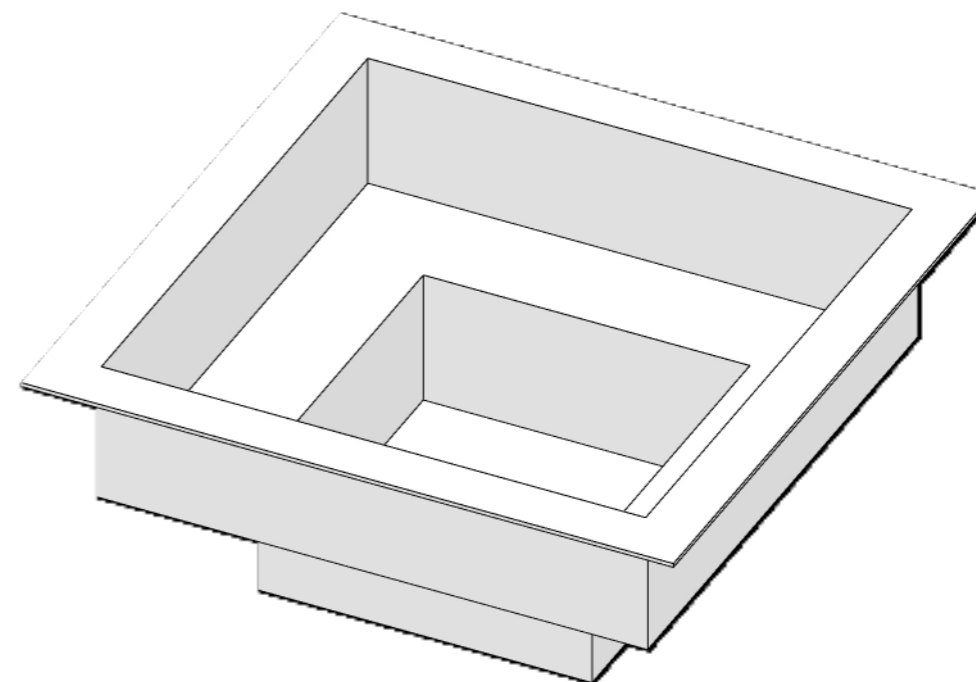

ISOMÉTRICA
ESCALA 1:50



PISCINA ILHABELA

FOLHA A3

DESENHO: ILHABELA
ESCALA: INDICADAS
ETAPA: 01
DATA: 06/03/2026

CLIENTE:

PROJETO:
EDVANA

* PASTILHA INTERNA SEM BORDA: 10,40m²
* PASTILHA TOTAL: 12,16m²