




[www.simpiscinas.com.br](http://www.simpiscinas.com.br)

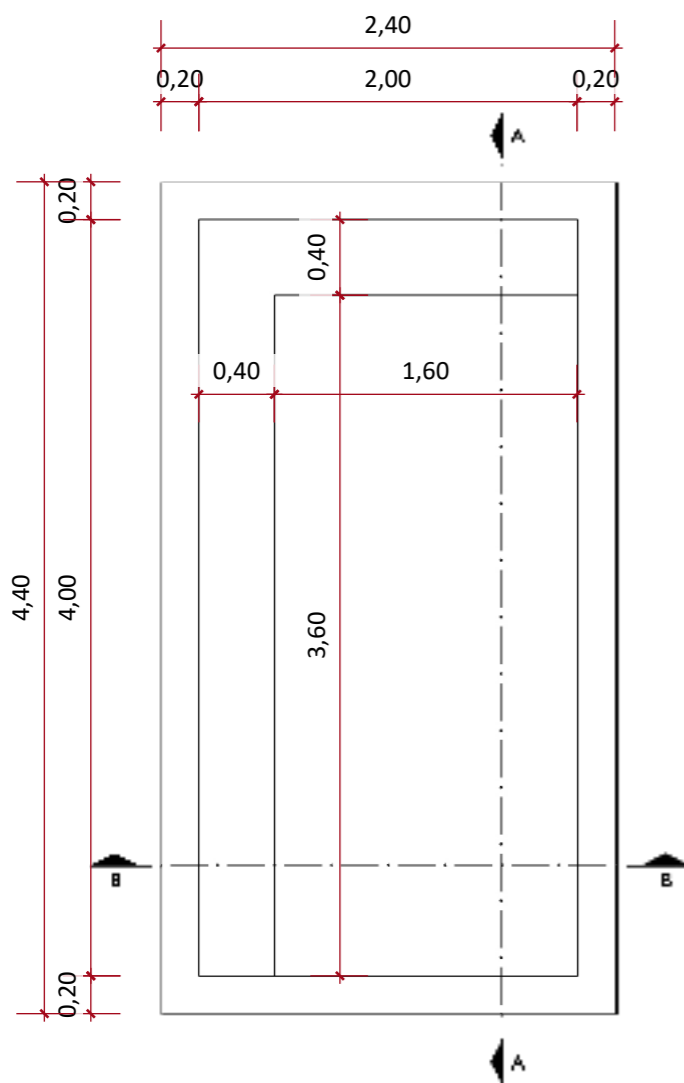


PLANTA BAIXA  
ESCALA 1:40

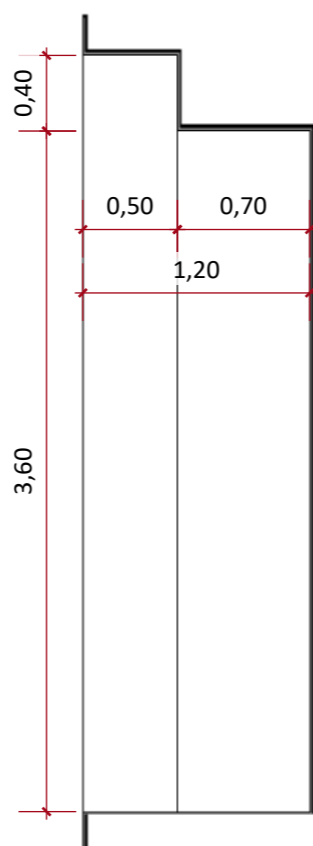


CORTE A-A  
ESCALA 1:40

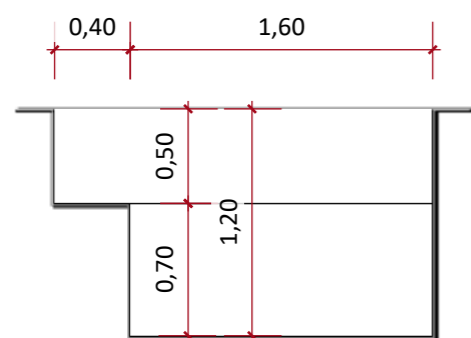

CORTE B-B  
ESCALA 1:40

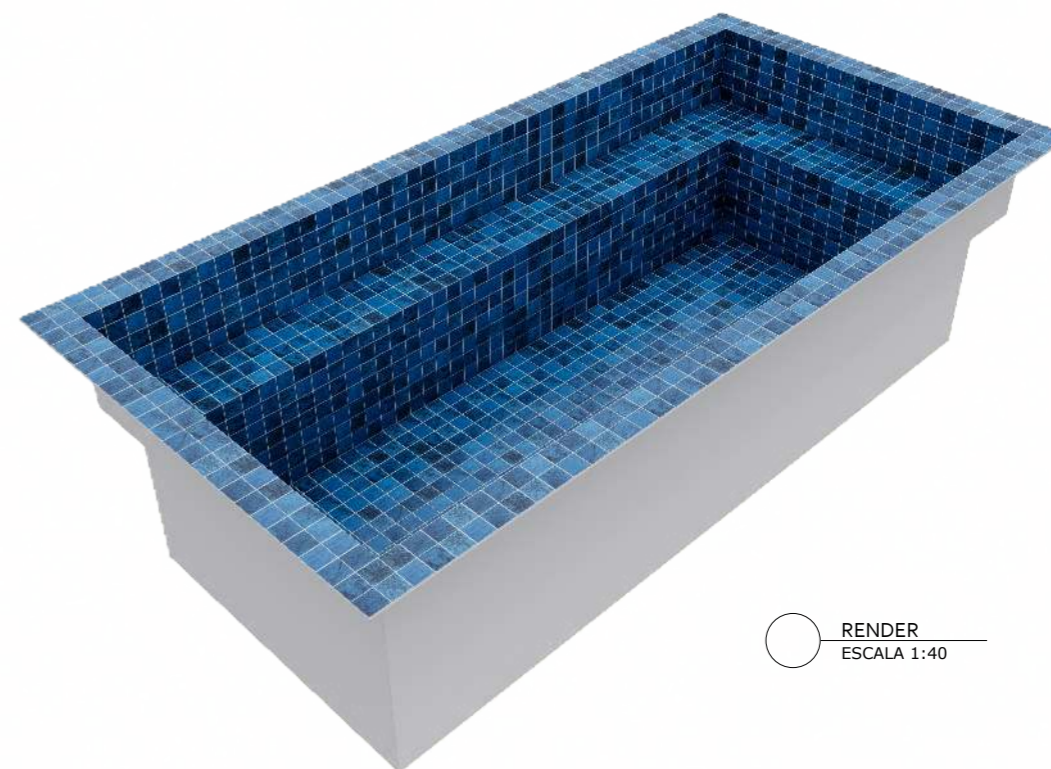

RENDER  
ESCALA 1:40

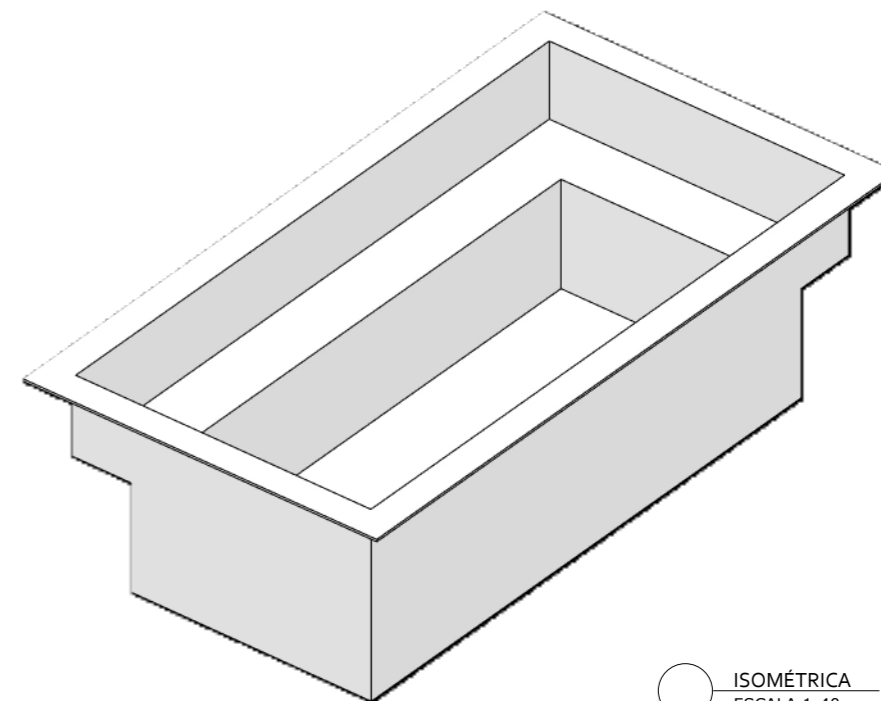

ISOMÉTRICA  
ESCALA 1:40



PISCINA AS ILHAS

FOLHA A3

CLIENTE:

PROJETO:  
EDVANA

DESENHO: AS ILHAS  
ESCALA: INDICADAS  
ETAPA: 01  
DATA: 09/03/2026

\* PASTILHA INTERNA SEM BORDA: 21,28m<sup>2</sup>  
\* PASTILHA TOTAL: 23,84m<sup>2</sup>