




www.simpiscinas.com.br

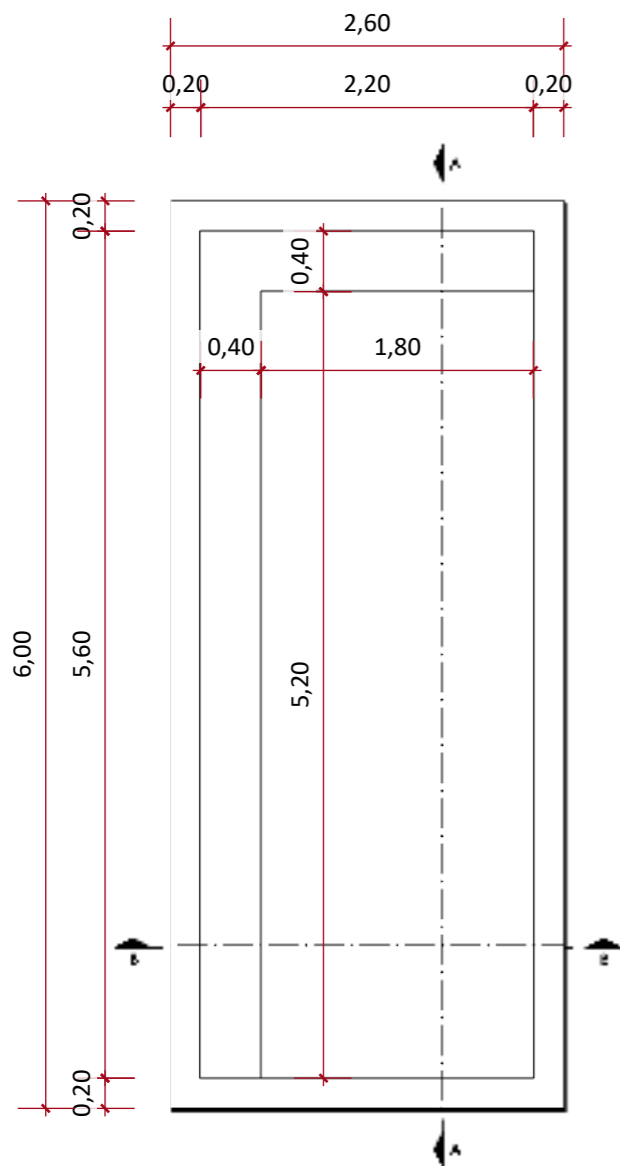


PLANTA BAIXA
ESCALA 1:50

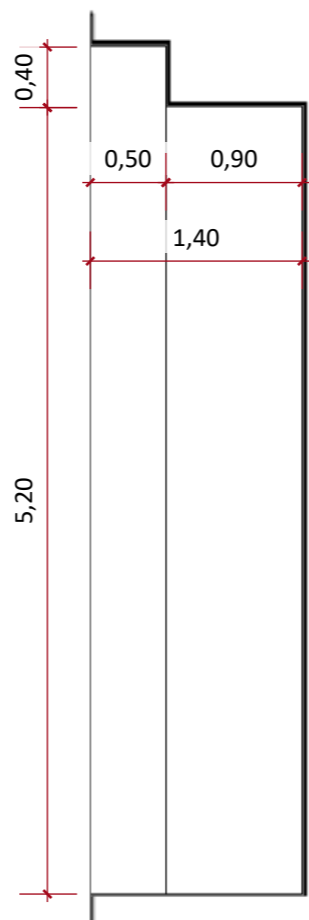


CORTE A-A
ESCALA 1:50

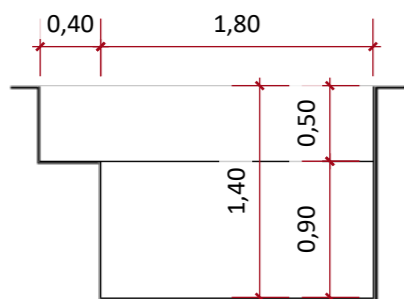

CORTE B-B
ESCALA 1:50

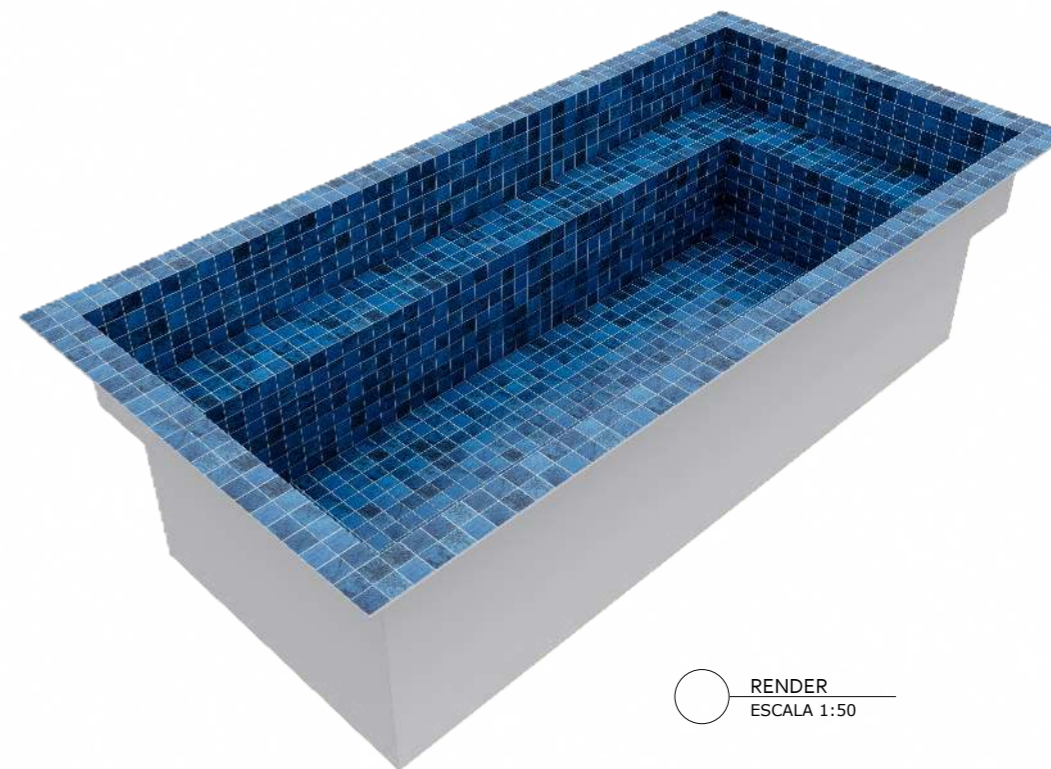

RENDER
ESCALA 1:50

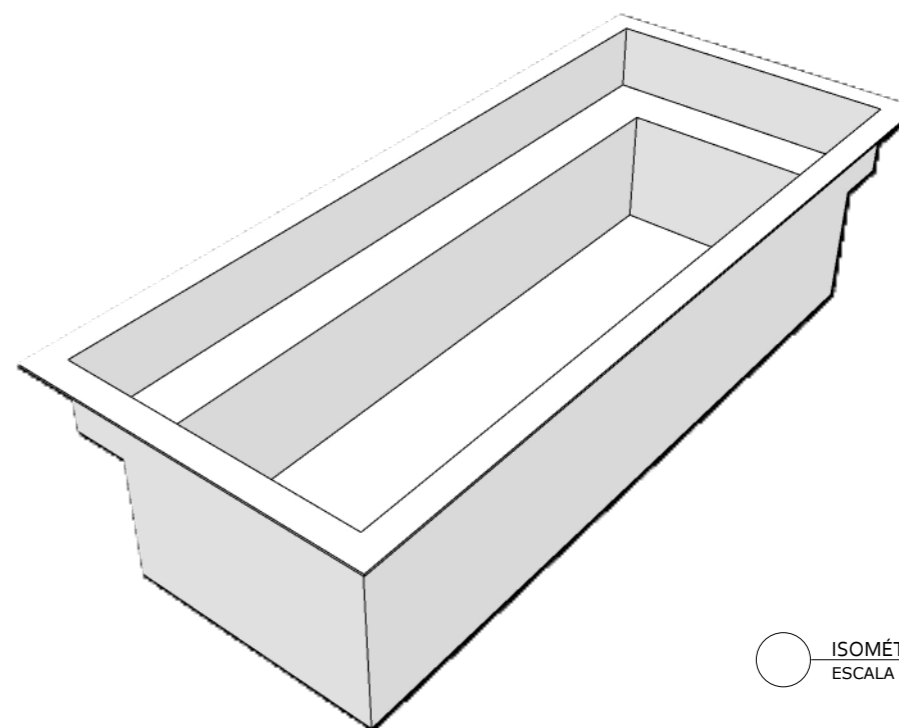

ISOMÉTRICA
ESCALA 1:50



PISCINA AS ILHAS

FOLHA A3

CLIENTE:

PROJETO:
EDVANA

DESENHO: AS ILHAS
ESCALA: INDICADAS
ETAPA: 01
DATA: 09/03/2026

* PASTILHA INTERNA SEM BORDA: 32,72m²
* PASTILHA TOTAL: 36,00m²