




[www.simpiscinas.com.br](http://www.simpiscinas.com.br)

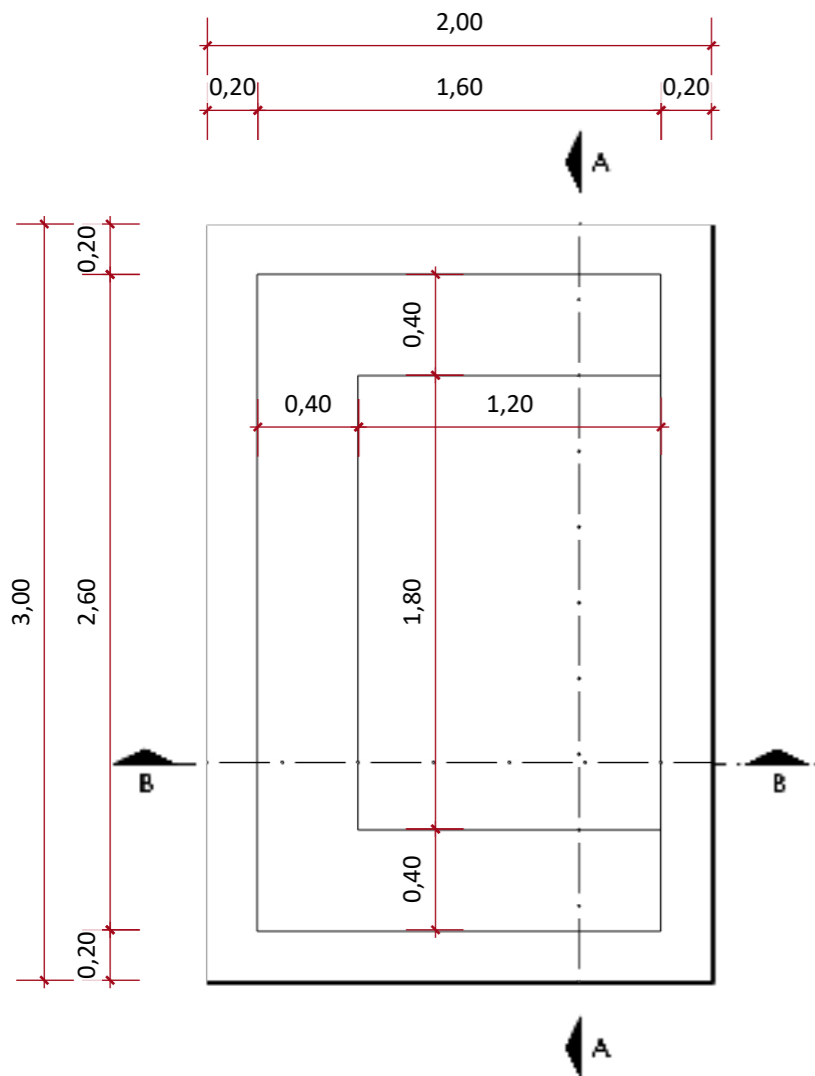


PLANTA BAIXA  
ESCALA 1:30

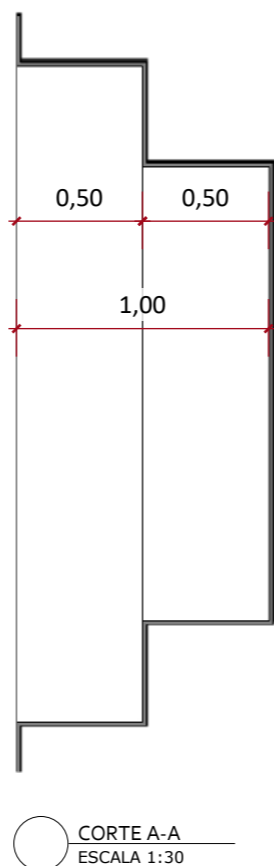


CORTE A-A  
ESCALA 1:30

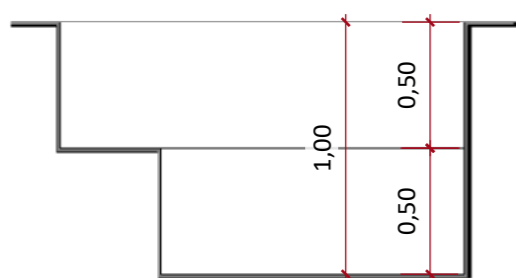

CORTE B-B  
ESCALA 1:30

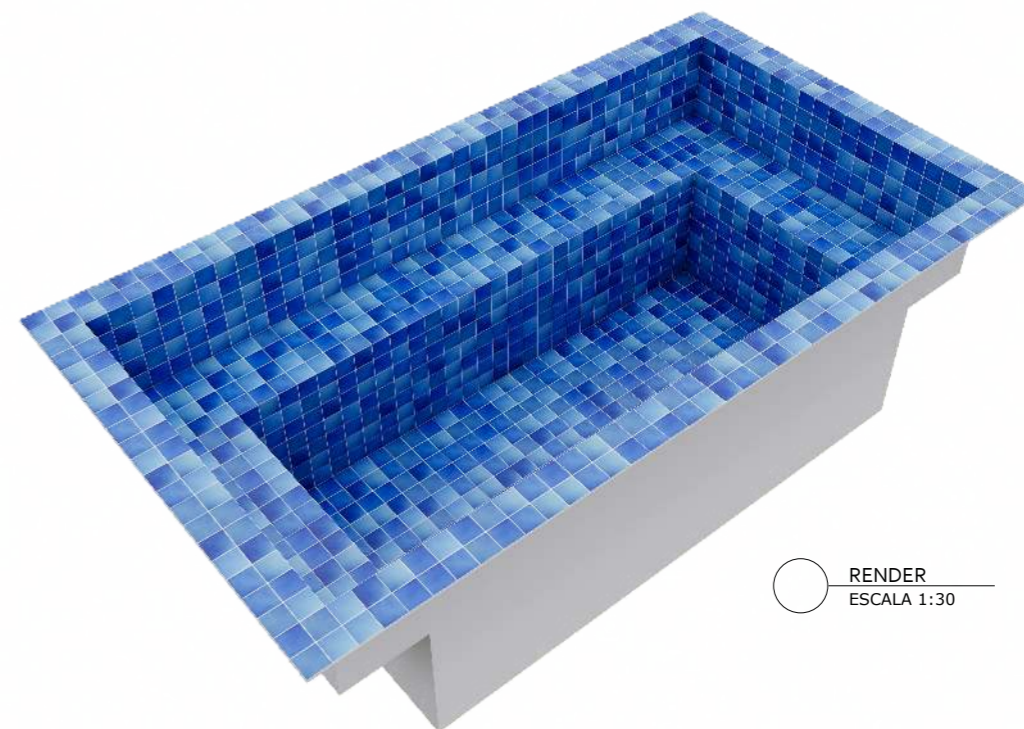

RENDER  
ESCALA 1:30

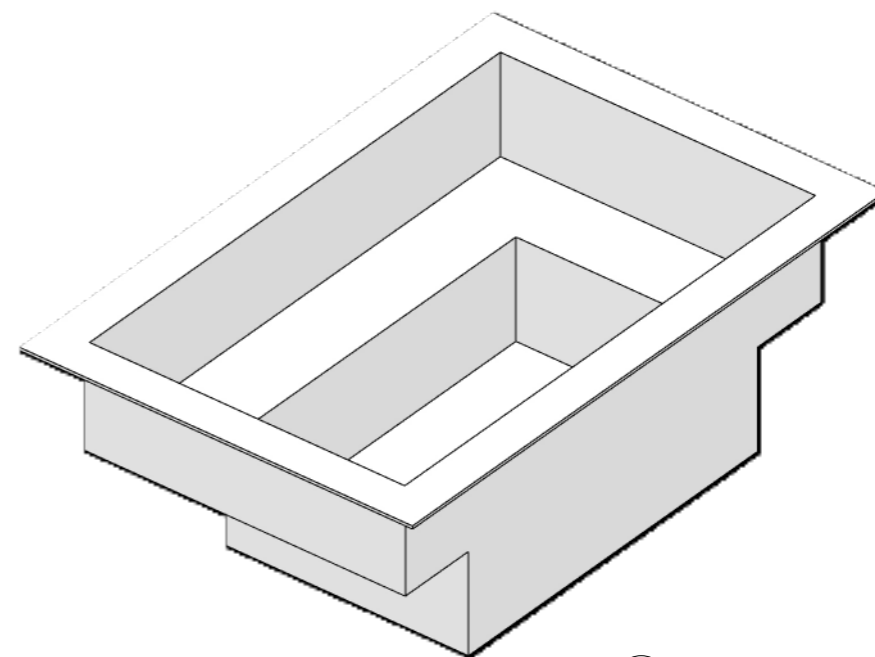

ISOMÉTRICA  
ESCALA 1:30



PISCINA CALHETAS

FOLHA A3

CLIENTE:

PROJETO:  
EDVANA

DESENHO: CALHETAS  
ESCALA: INDICADAS  
ETAPA: 01  
DATA: 11/03/2026

\* PASTILHA INTERNA SEM BORDA: 11,36m<sup>2</sup>  
\* PASTILHA TOTAL: 13,20m<sup>2</sup>