




www.simpiscinas.com.br

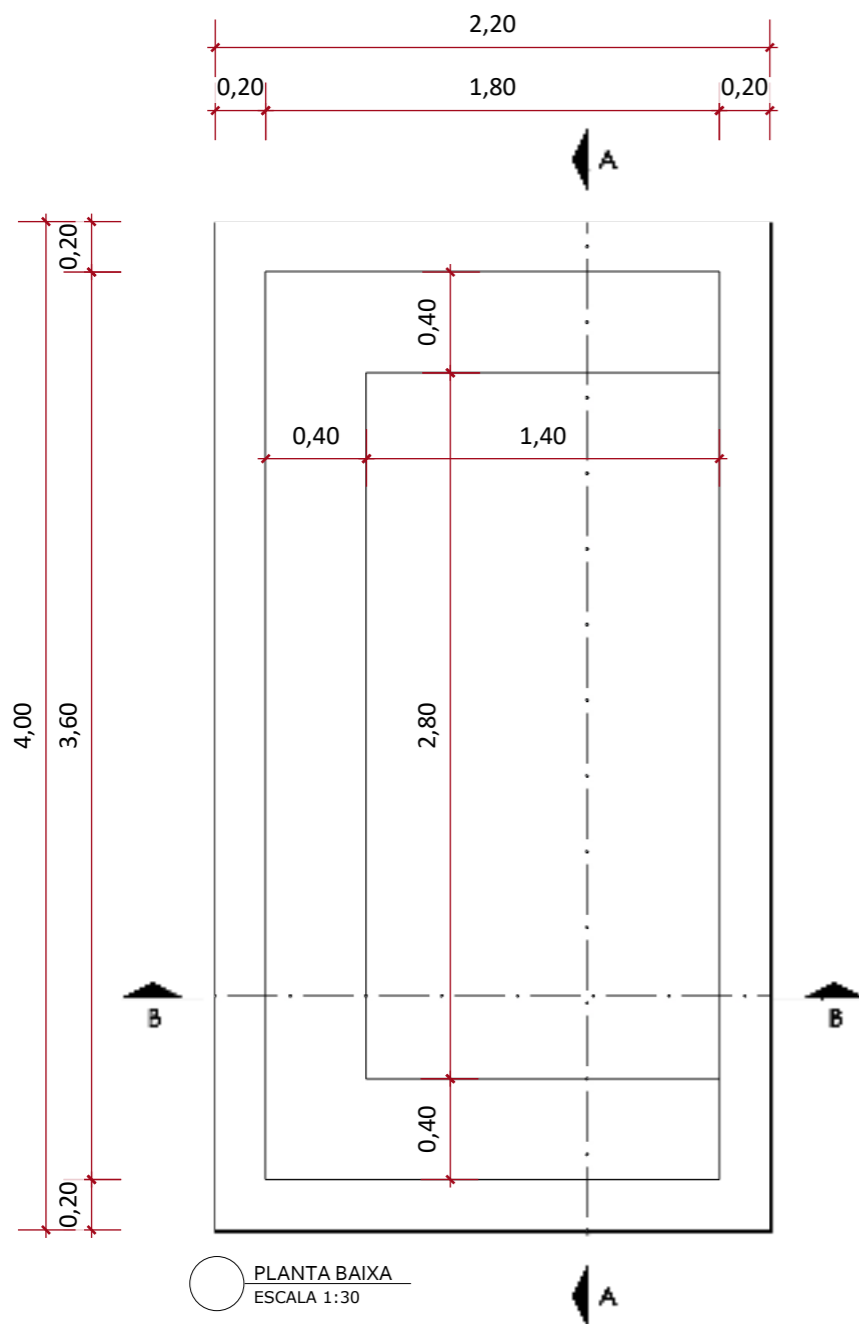


PLANTA BAIXA
ESCALA 1:30

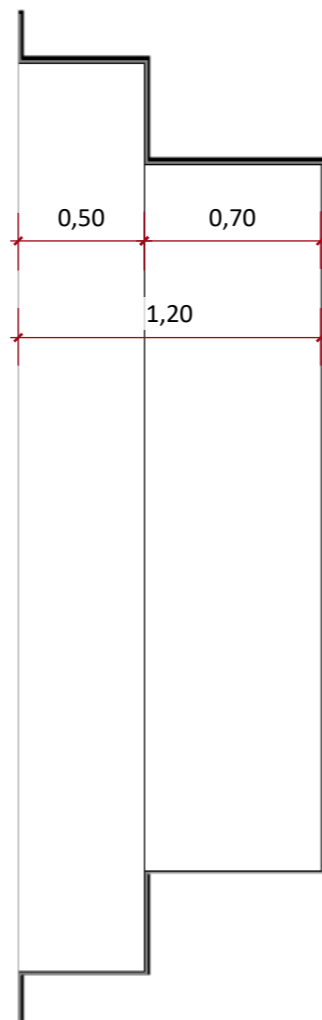


CORTE A-A
ESCALA 1:30

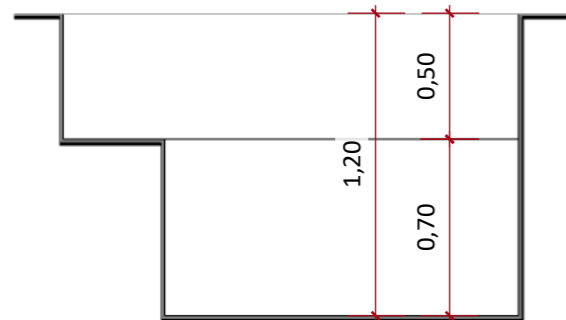

CORTE B-B
ESCALA 1:30

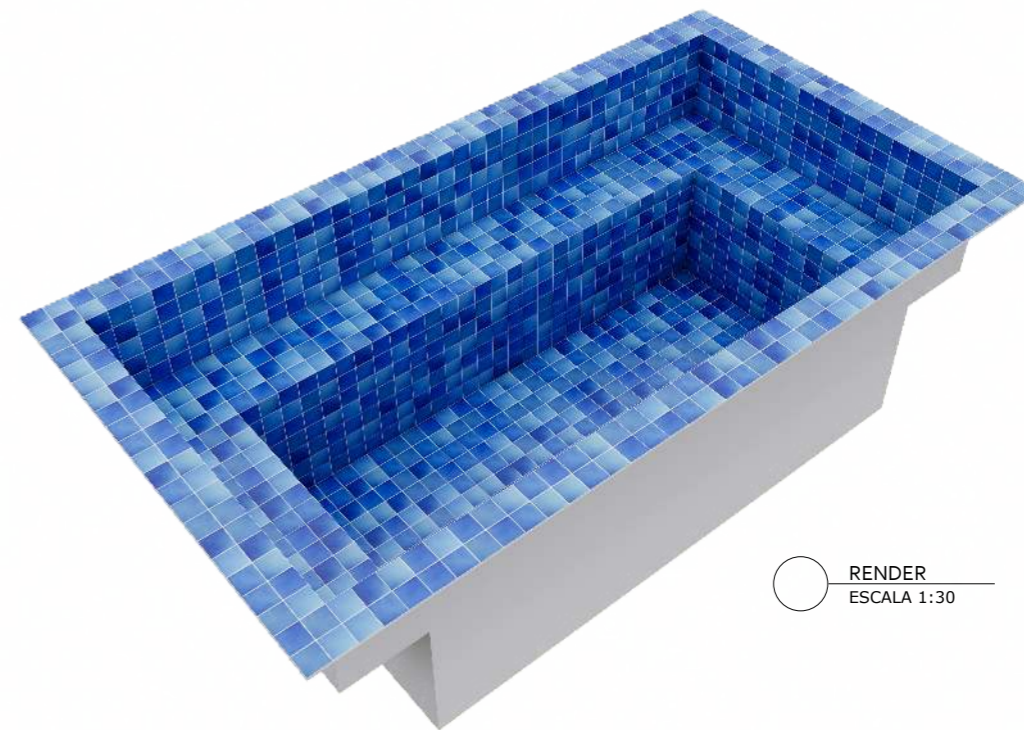

RENDER
ESCALA 1:30

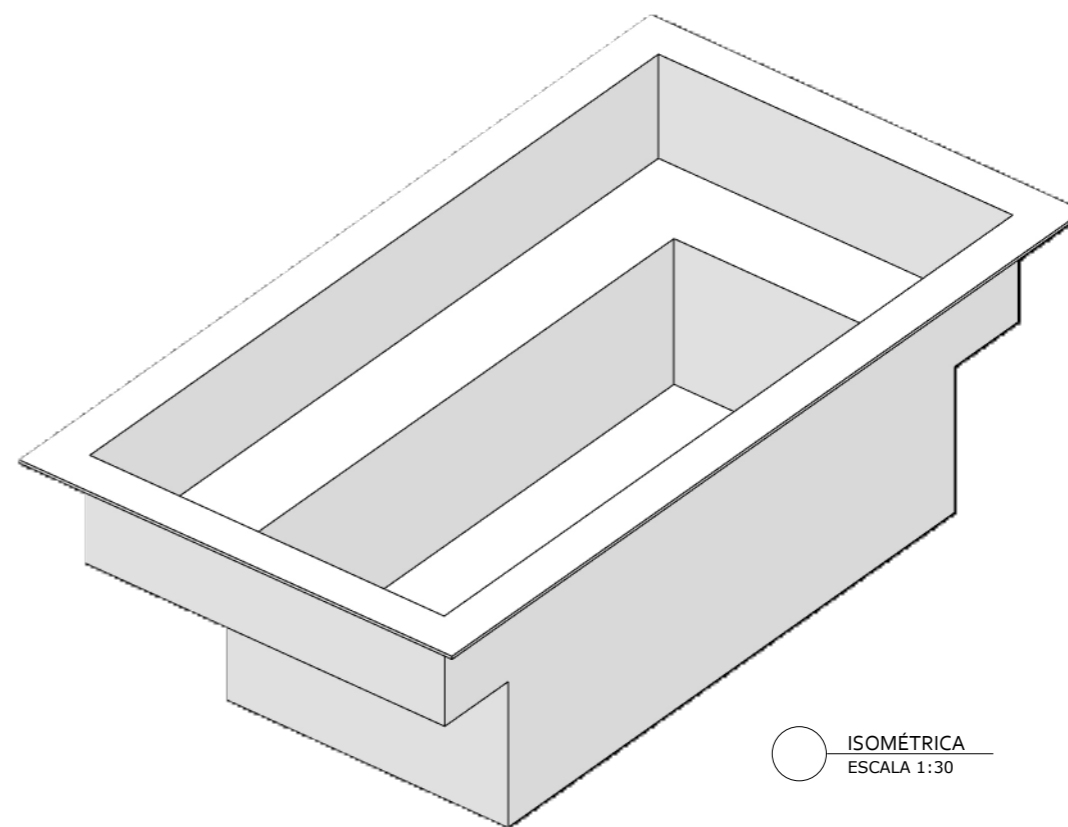

ISOMÉTRICA
ESCALA 1:30



PISCINA CALHETAS

FOLHA A3

DESENHO: CALHETAS
ESCALA: INDICADAS
ETAPA: 01
DATA: 11/03/2026

CLIENTE:

PROJETO:
EDVANA

* PASTILHA INTERNA SEM BORDA: 17,76m²
* PASTILHA TOTAL: 20,08m²