




www.simpiscinas.com.br

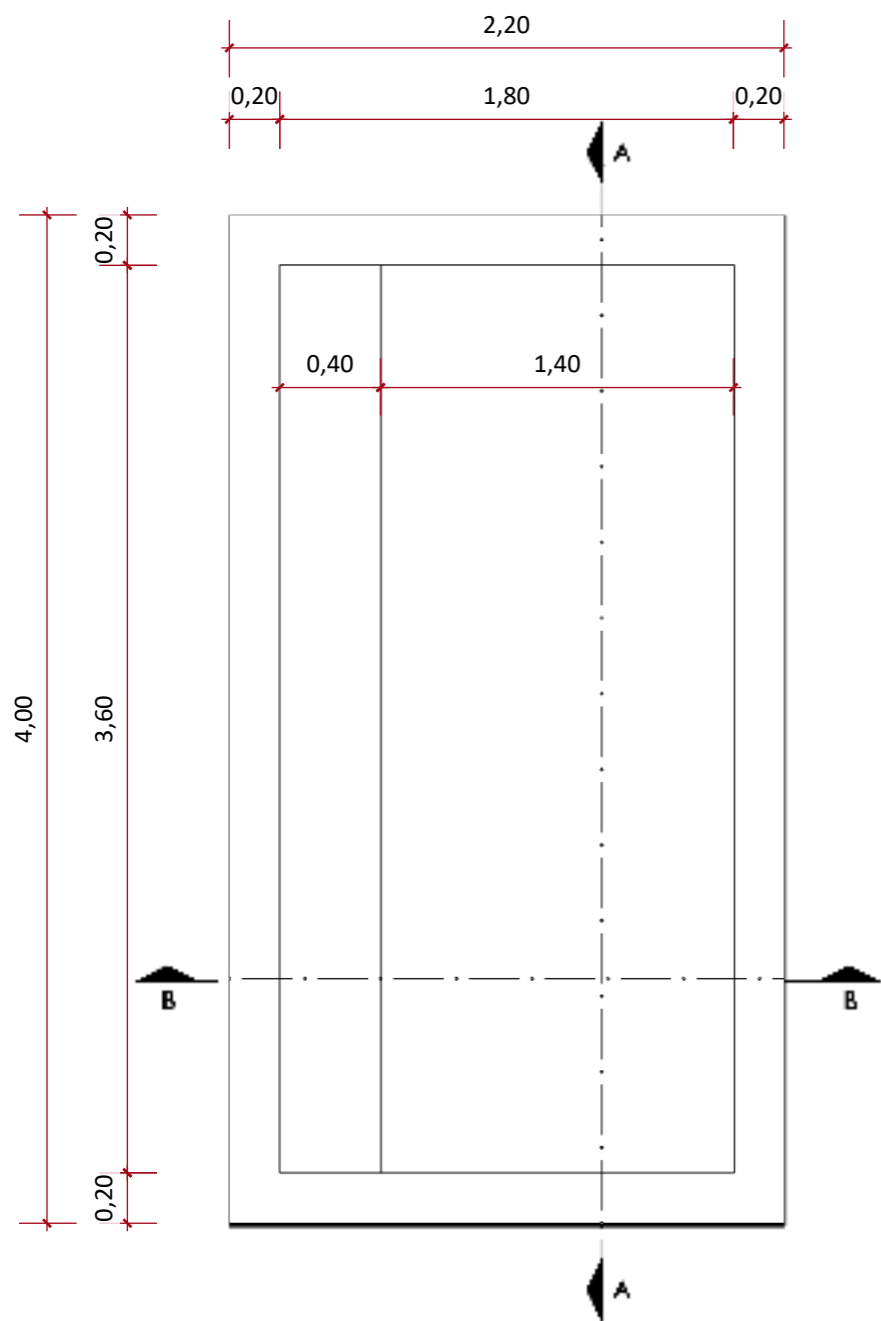

PLANTA BAIXA
ESCALA 1:30

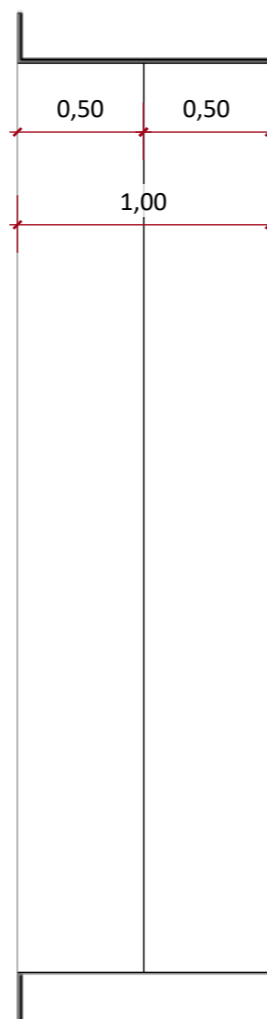


CORTE A-A
ESCALA 1:30

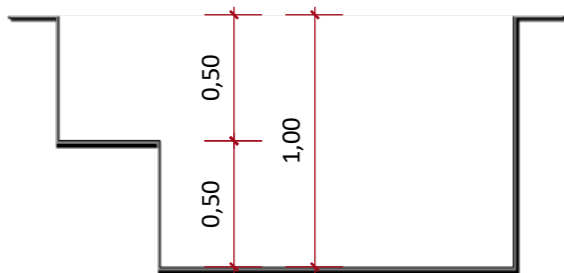

CORTE B-B
ESCALA 1:30



RENDER
ESCALA 1:30

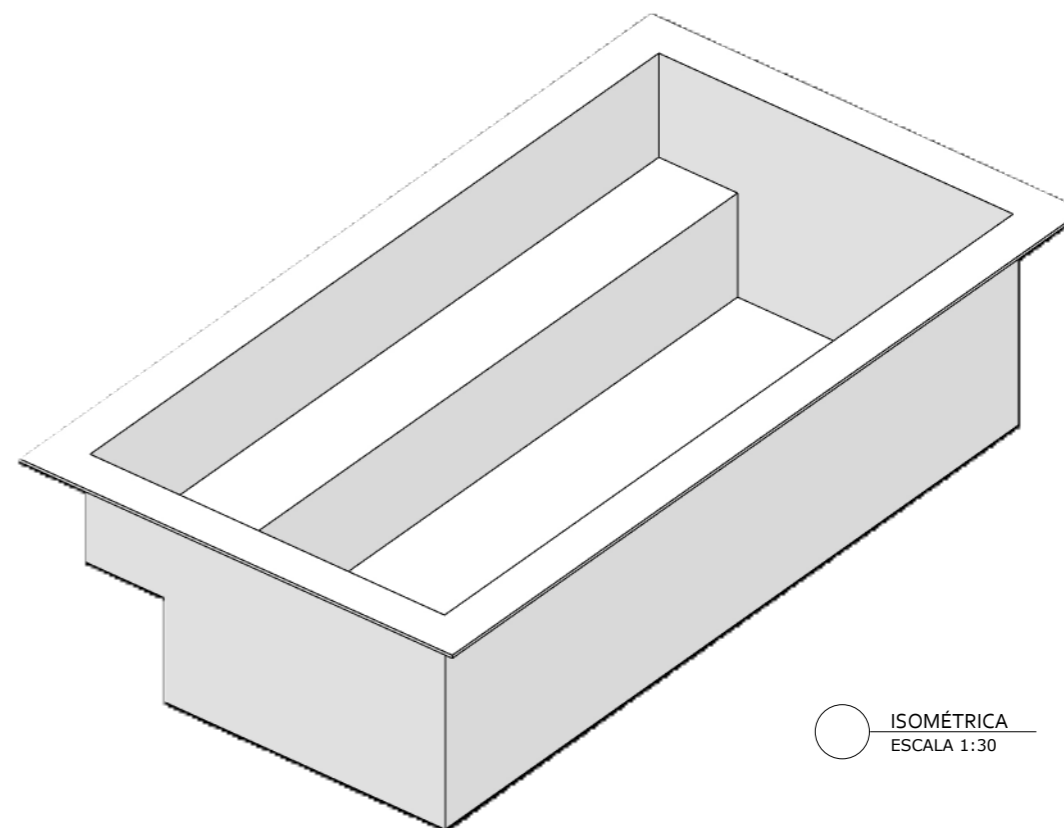

ISOMÉTRICA
ESCALA 1:30



PISCINA JUQUEHY

FOLHA A3

CLIENTE:

PROJETO:
EDVANA

DESENHO: JUQUEHY
ESCALA: INDICADAS
ETAPA: 01
DATA: 12/03/2026

* PASTILHA INTERNA SEM BORDA: 16,88m²
* PASTILHA TOTAL: 19,20m²