



www.simpiscinas.com.br

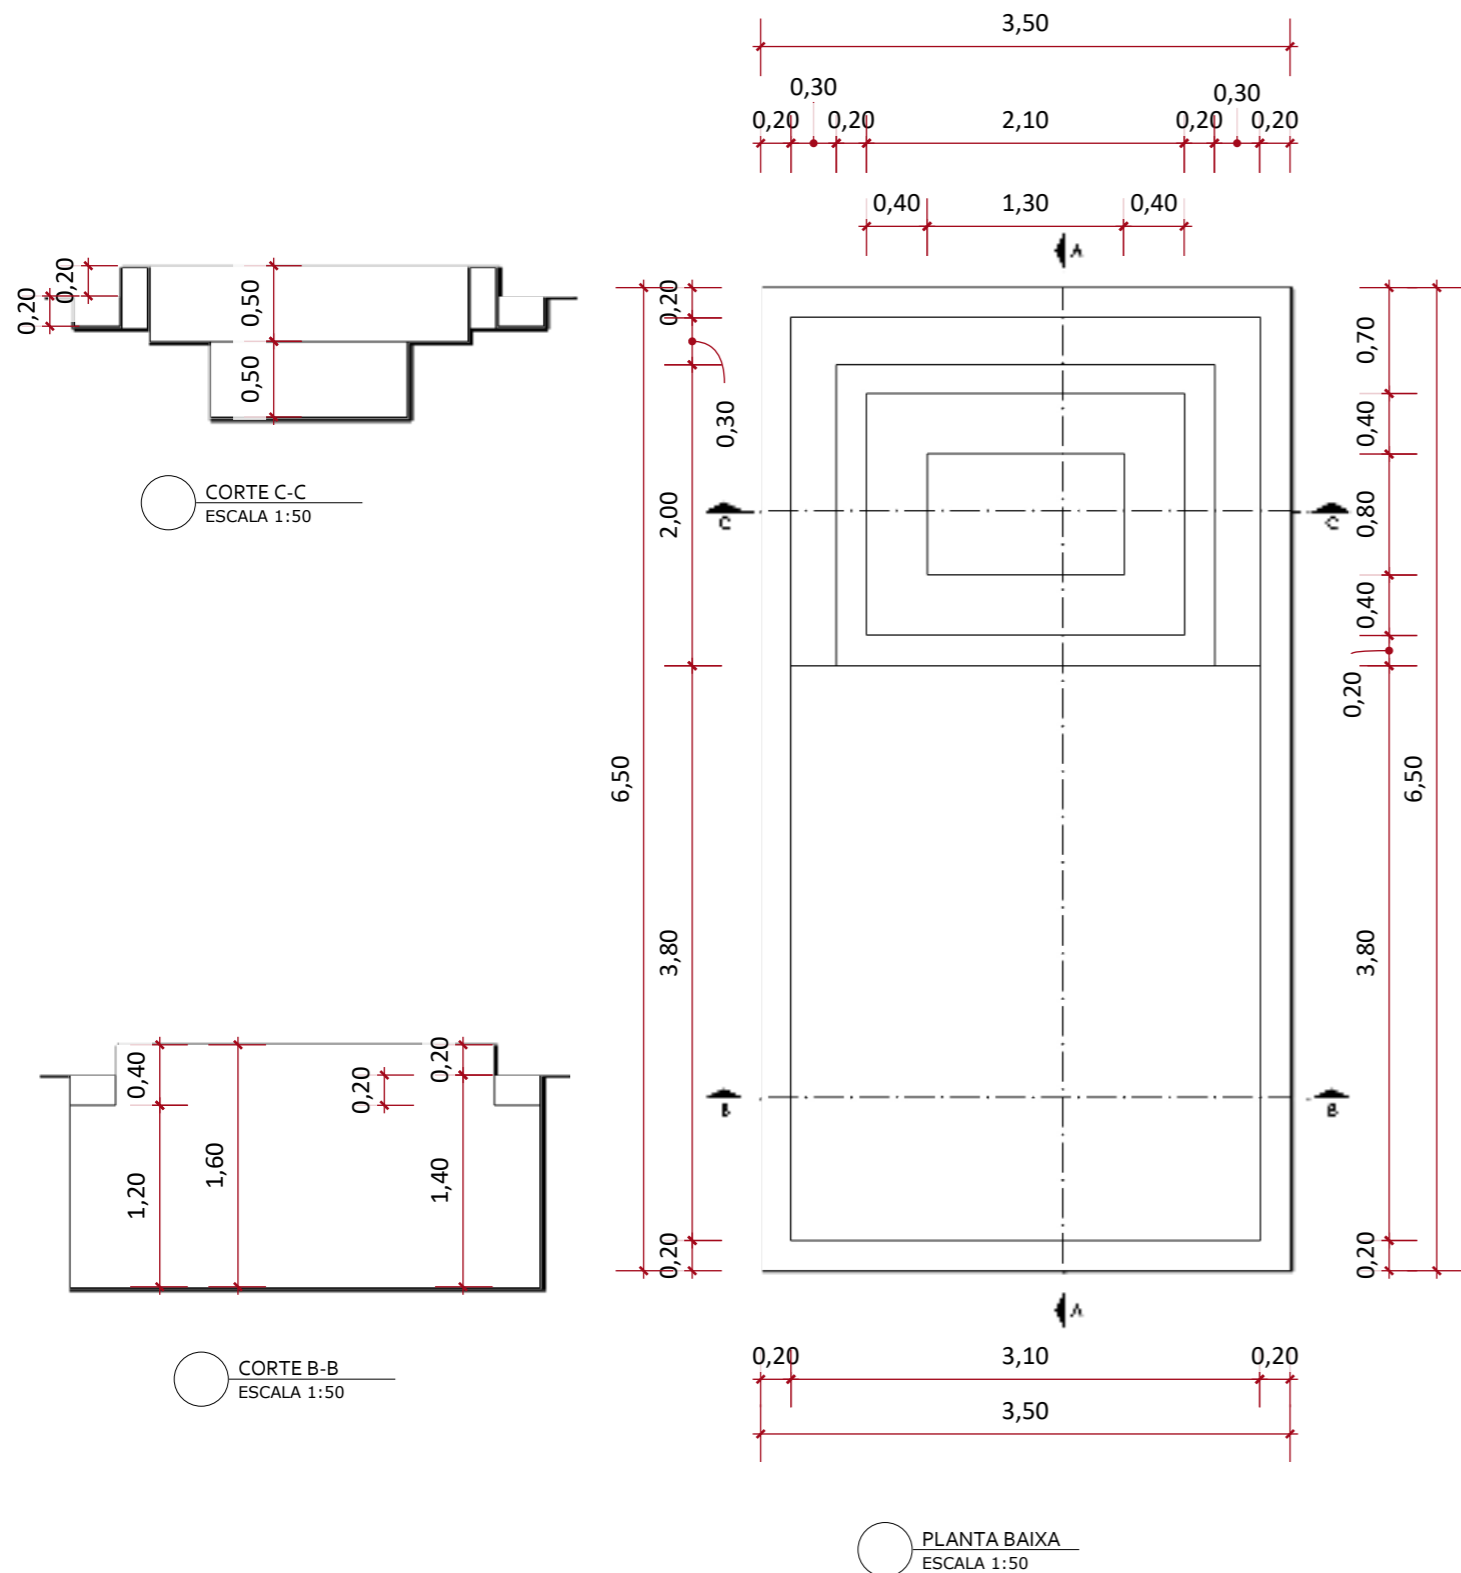

RENDER
ESCALA 1:50

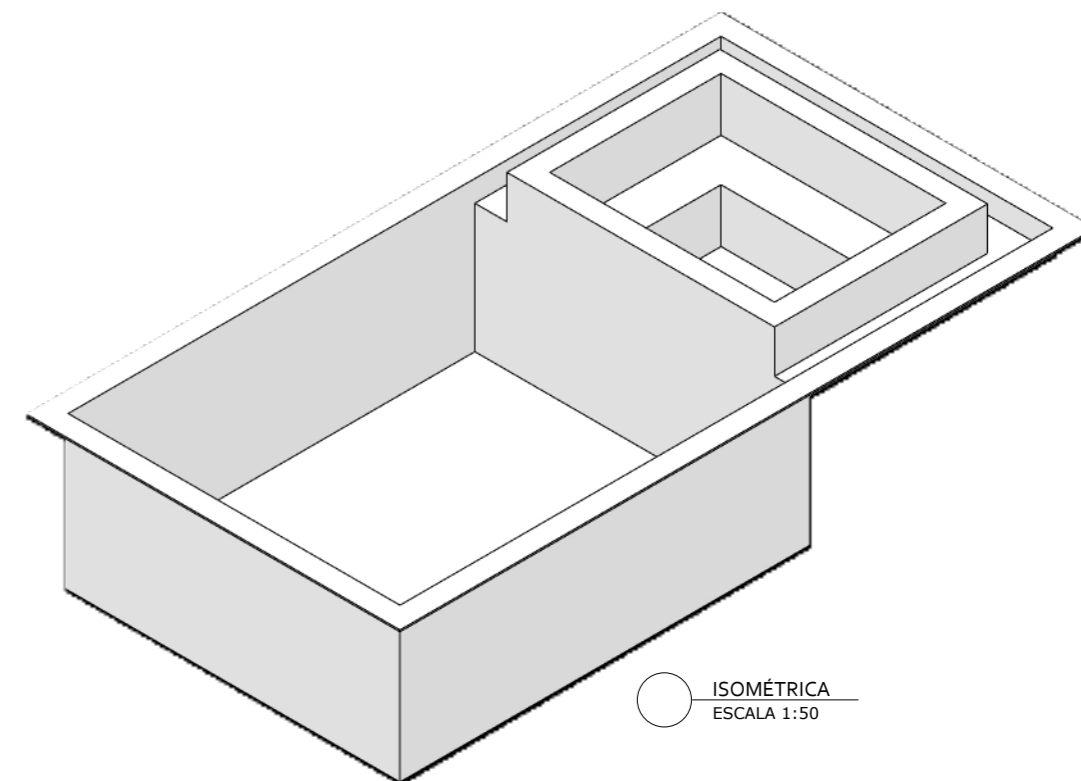

ISOMÉTRICA
ESCALA 1:50



PISCINA LAGOINHA

FOLHA A3

DESENHO: LAGOINHA
ESCALA: INDICADAS
ETAPA: 01
DATA: 02/03/2026

CLIENTE:

PROJETO:
EDVANA

* PASTILHA INTERNA SEM BORDA: 46,93m²
* PASTILHA TOTAL: 52,38m²