
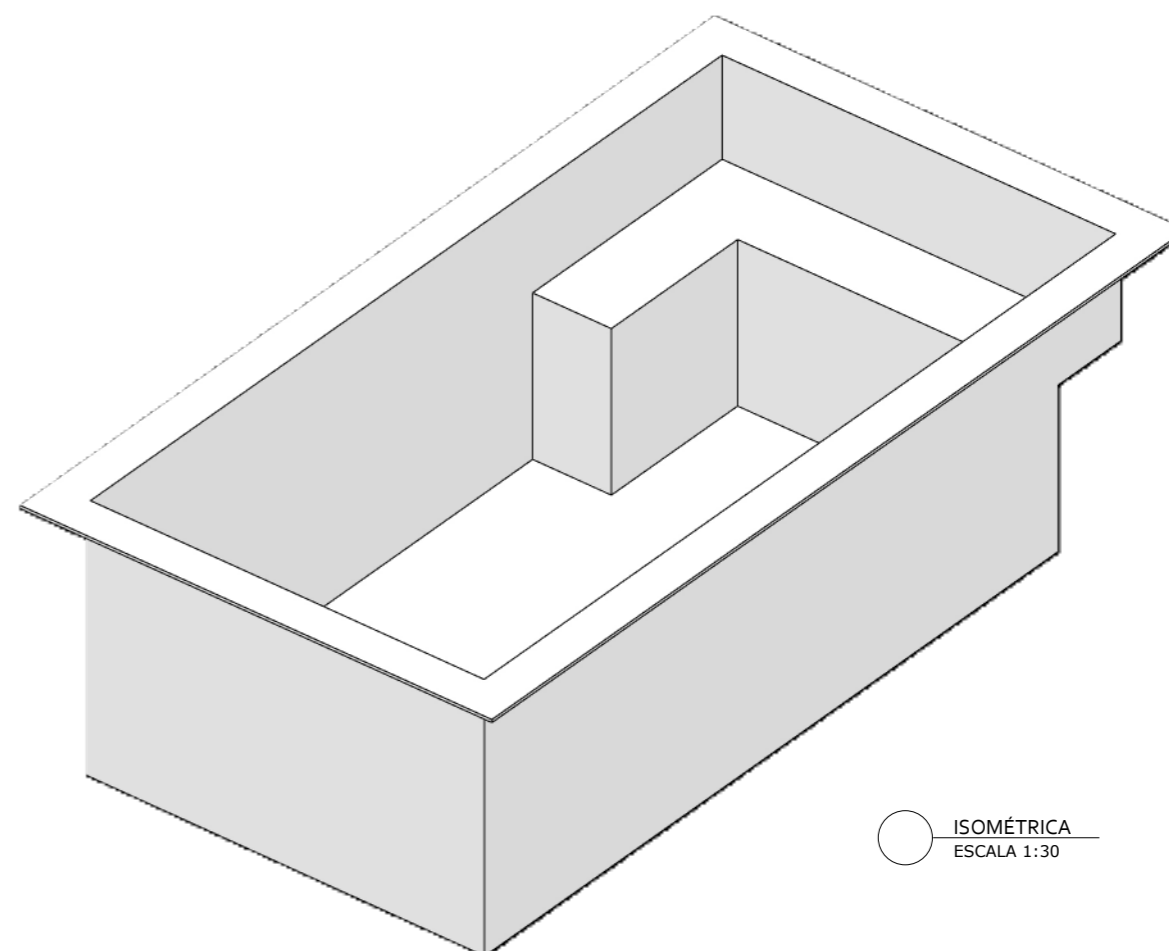
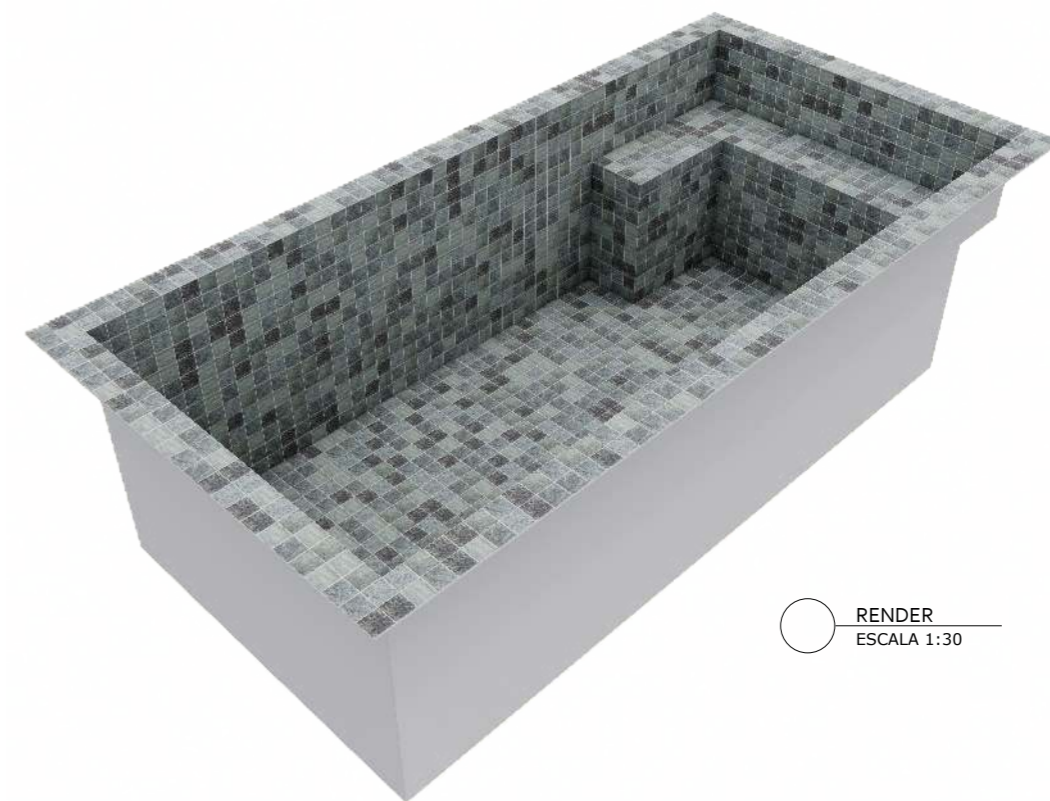
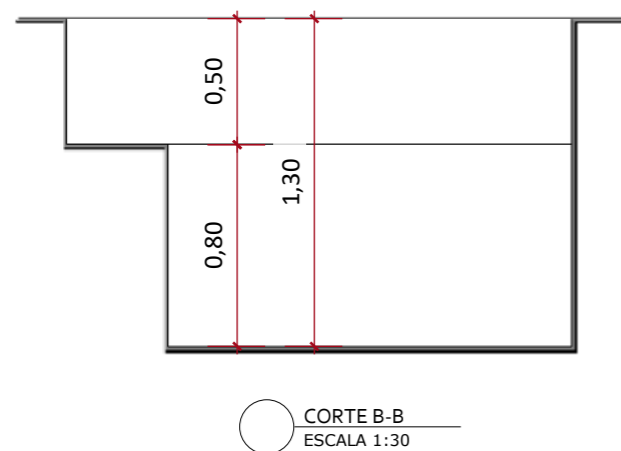
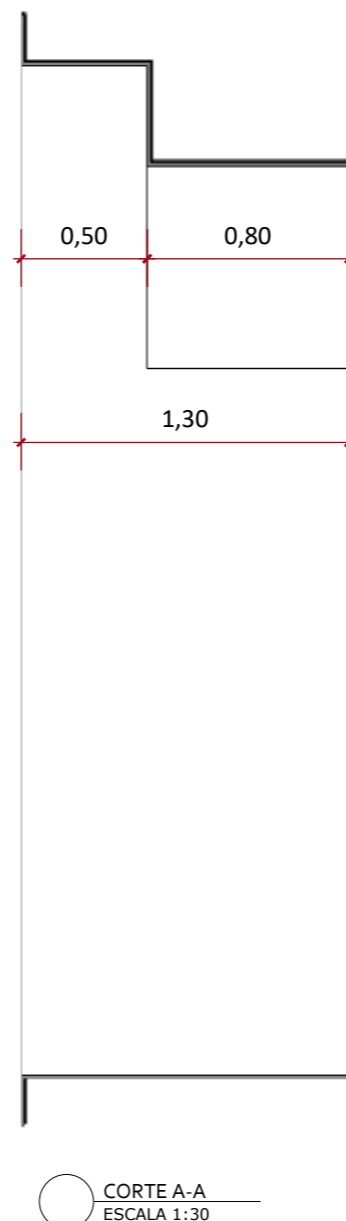


www.simpiscinas.com.br

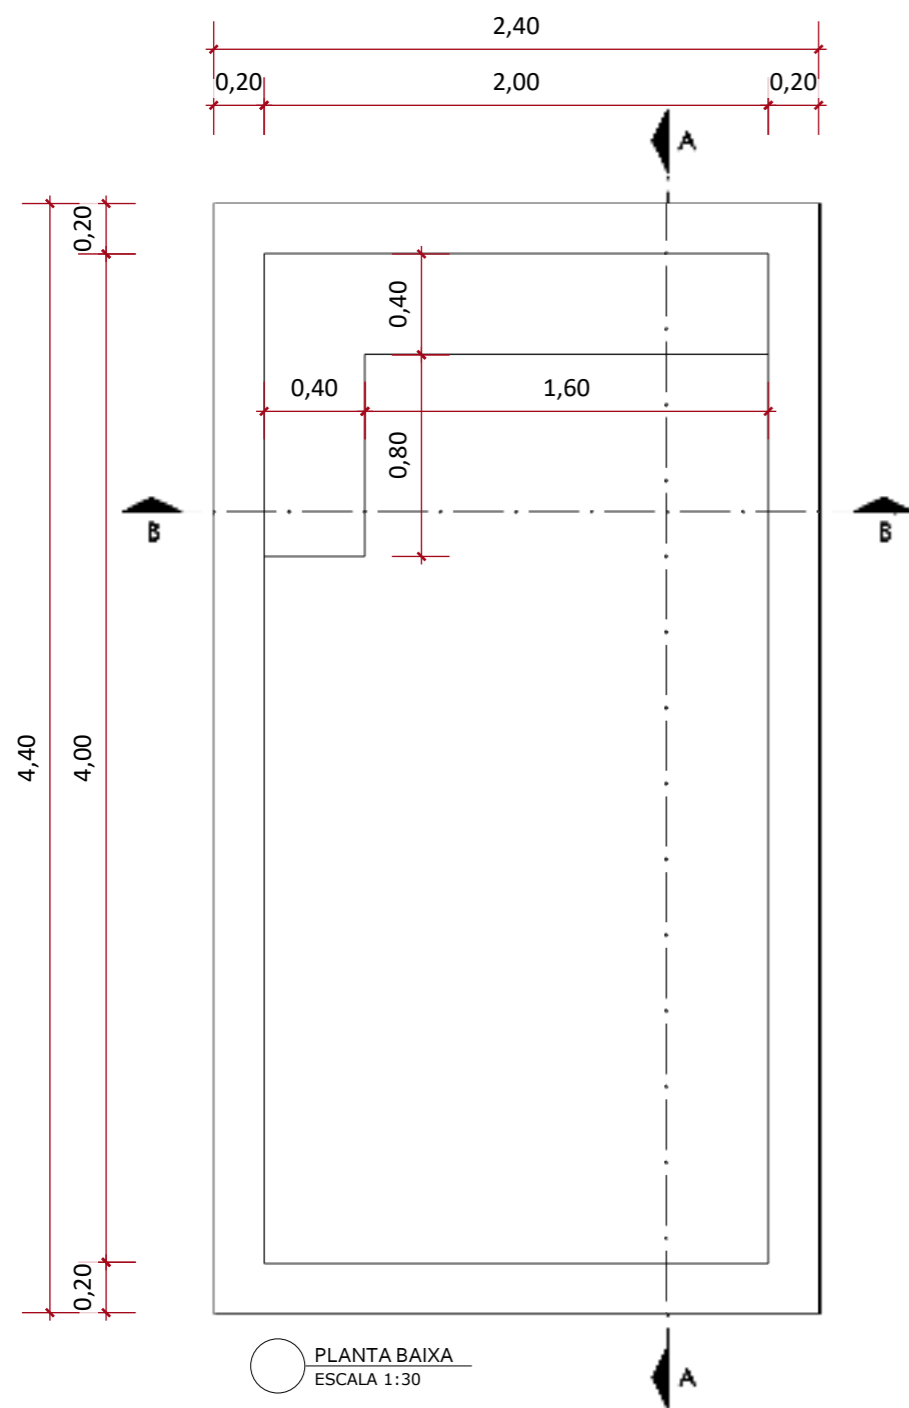

PISCINA PAUBA

FOLHA A3

CLIENTE:

PROJETO:
EDVANA

DESENHO: PAUBA
ESCALA: INDICADAS
ETAPA: 01
DATA: 11/03/2026

* PASTILHA INTERNA SEM BORDA: 22,96m²
* PASTILHA TOTAL: 25,52m²