
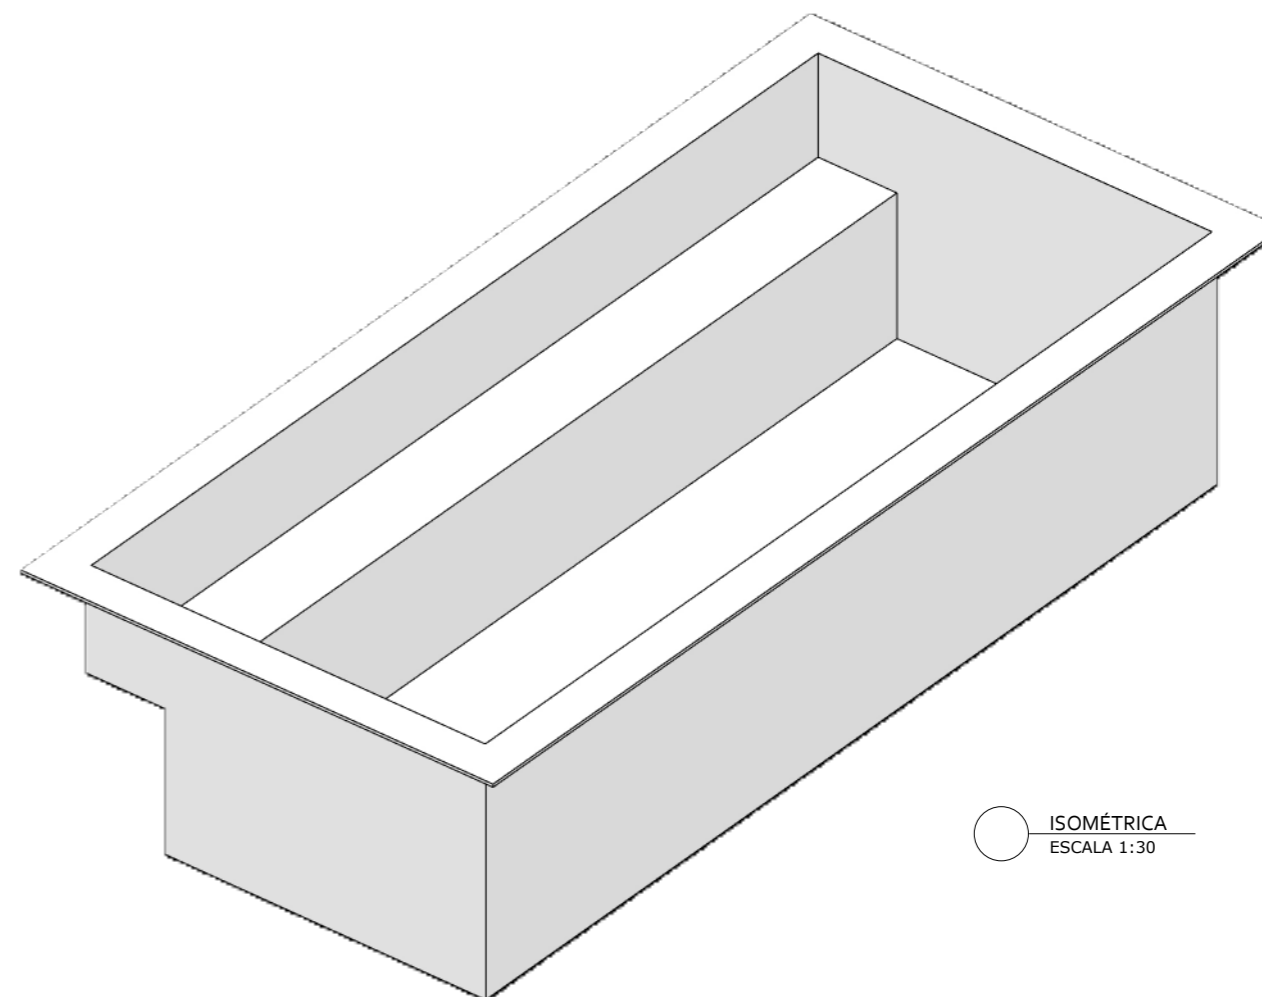
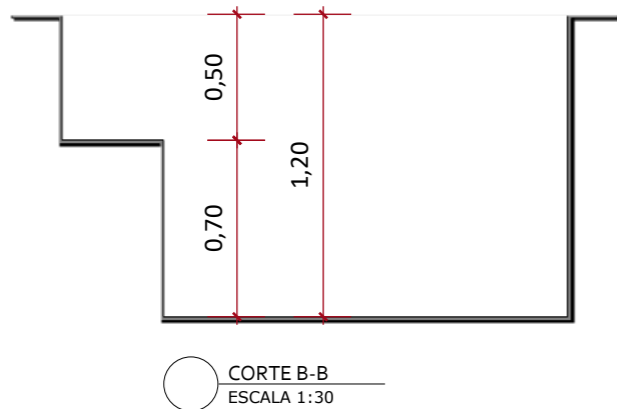
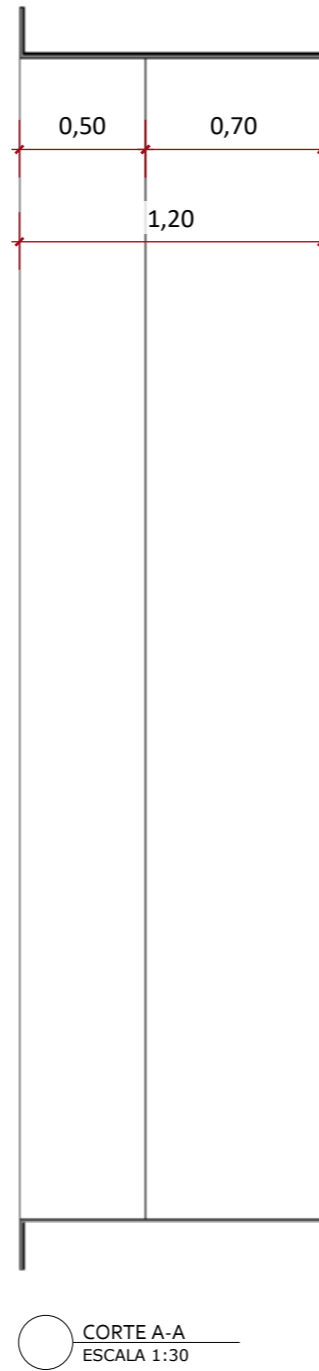


www.simpiscinas.com.br

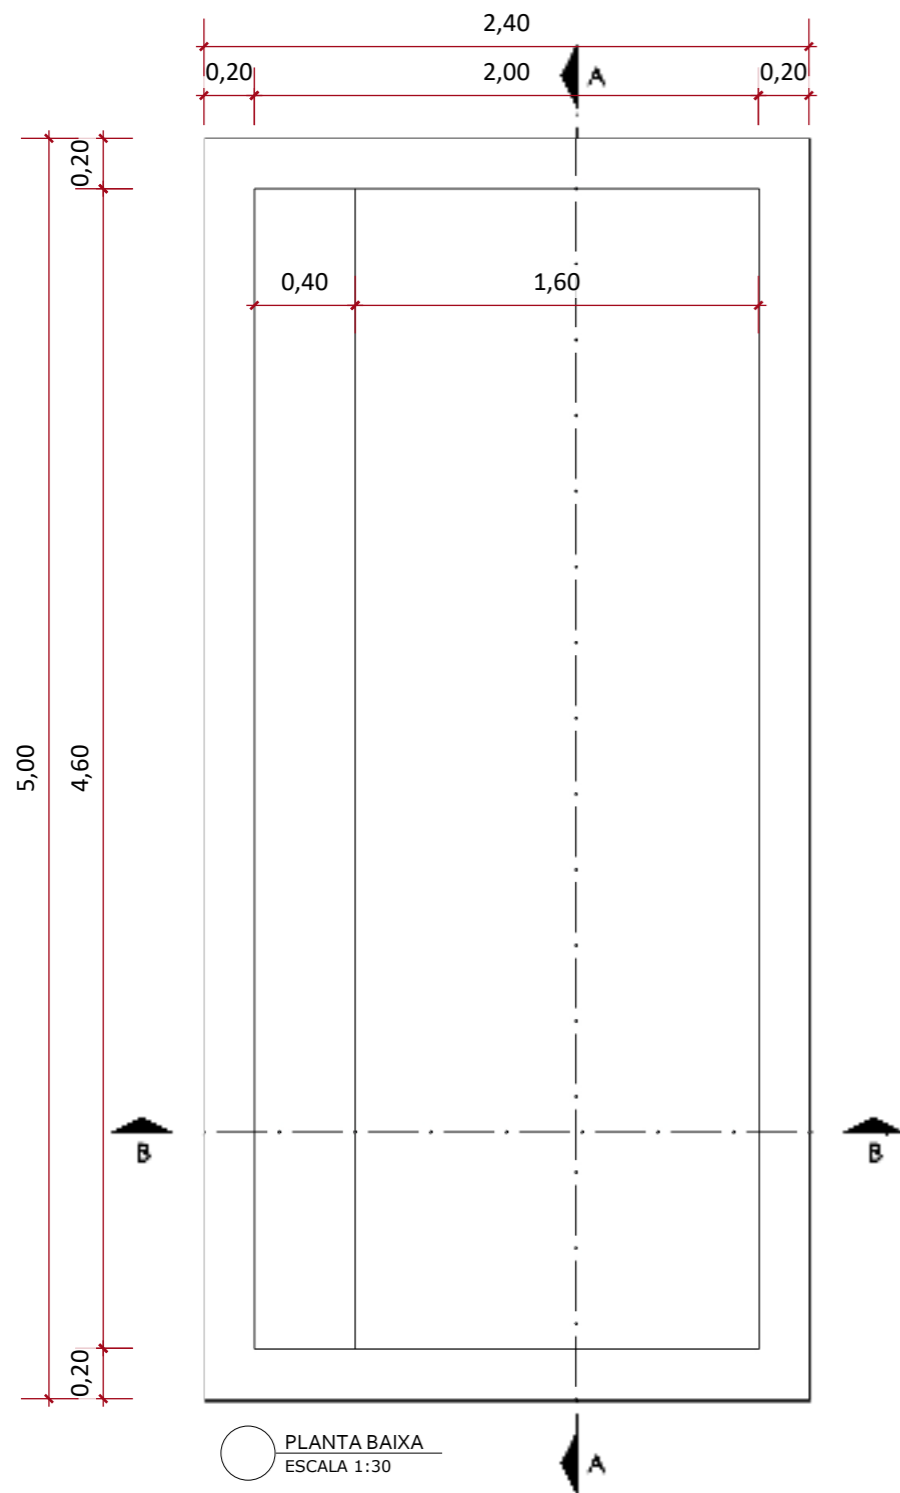

PISCINA JUQUEHY

FOLHA A3

CLIENTE:

PROJETO:
EDVANA

DESENHO: JUQUEHY
ESCALA: INDICADAS
ETAPA: 01
DATA: 12/03/2026

* PASTILHA INTERNA SEM BORDA: 24,48m²
* PASTILHA TOTAL: 27,28m²